



COMUNE DI LEGNARO
Provincia di Padova (PD)

"RISTRUTTURAZIONE CON MESSA A NORMA DEGLI IMPIANTI"

NEL COMPLESSO SPORTIVO COMUNALE

PROGETTO ESECUTIVO

PARTICOLARI COSTRUTTIVI

PROGETTAZIONE



ARCH. GABRIELE BASSI

Via Monte Suello, n° 4 - 35138 PADOVA - Tel. e Fax: 0498725997 - mail: studiobgf@gmail.com

23

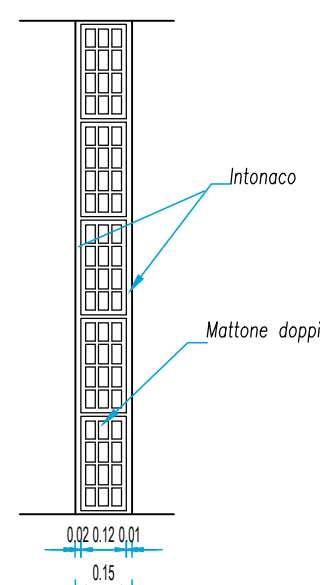
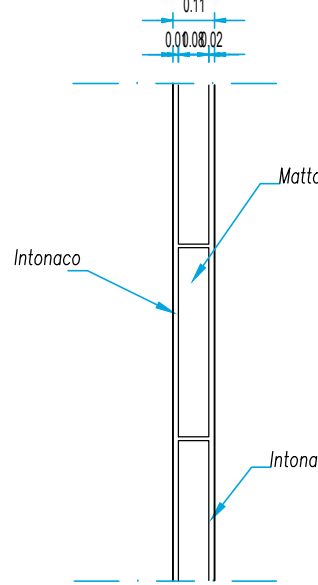
LEGNARO, Aprile 2017.

La proprietà di questo disegno è riservata a termini di Legge con divieto di riprodurlo o di renderlo comunque noto a terzi senza la preventiva autorizzazione dei progettisti.

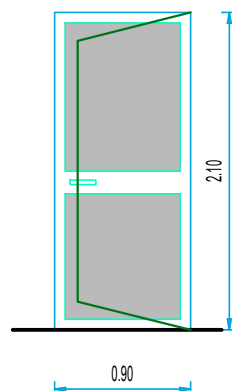
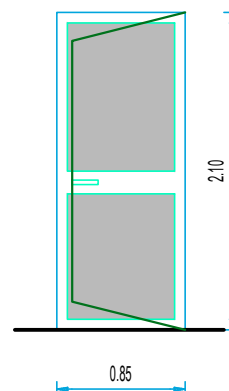
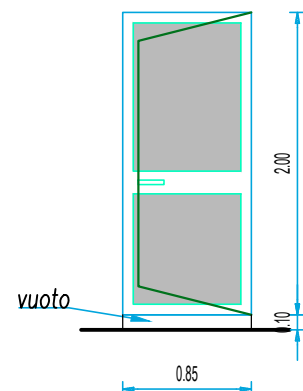
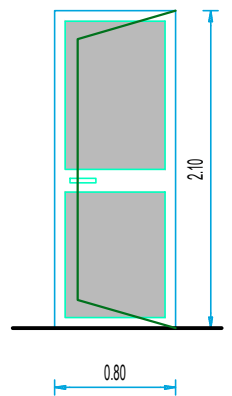
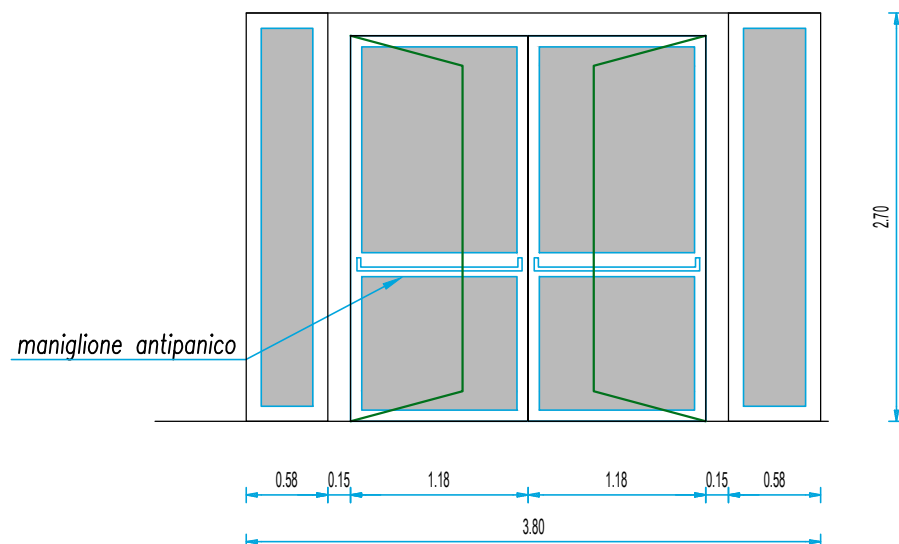


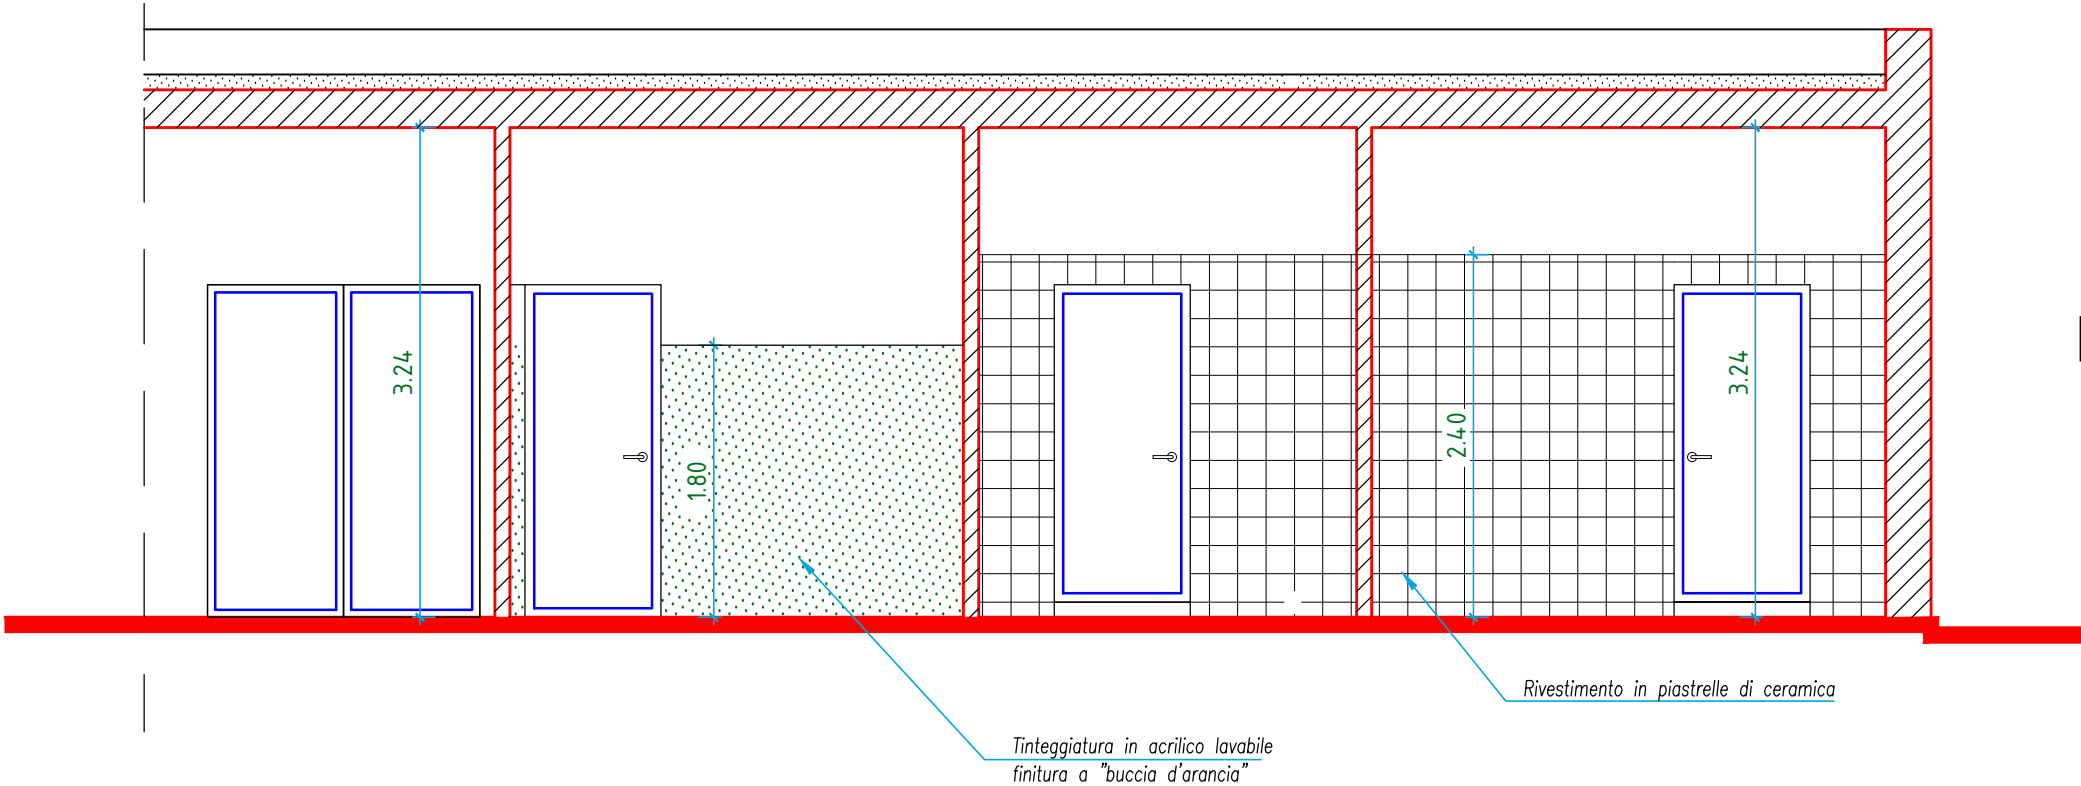
PIANTA PIANO TERRA

TIPOLOGIE MURATURE

RIFERIMENTO	M 1	M 2
DESCRIZIONE	MURATURA INTERNA	MURATURA INTERNA
POSIZIONE	SERVIZI PIASTRA	TRAMEZZE
SEZIONE TIPOLOGICA		

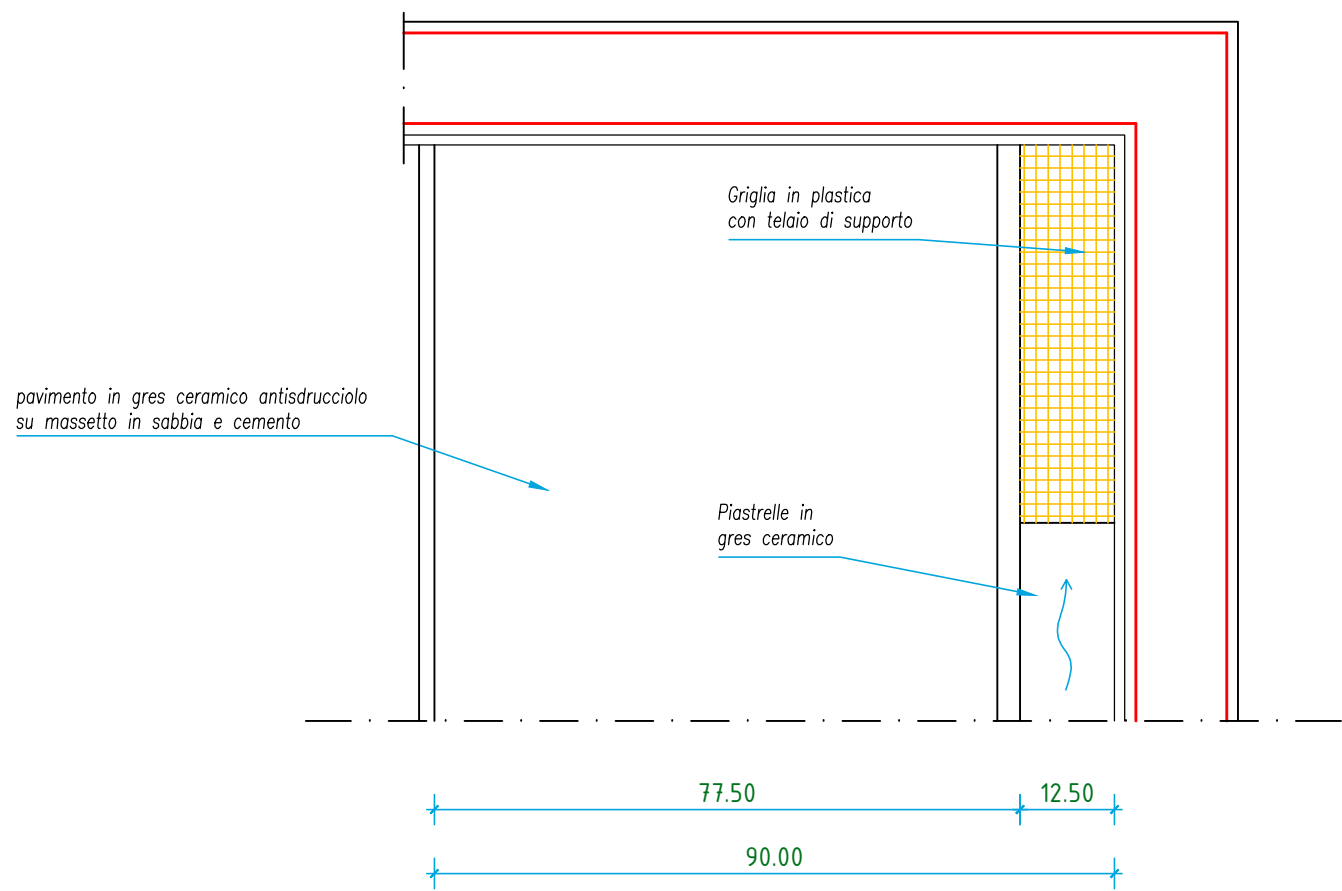
ABACO SERRAMENTI

RIFERIMENTO	P 1 (D. 151)		P 2 (D. 151)		P 3 (D. 151-D.152)	
DESCRIZIONE	PORTA INTERNA IN ALLUMINIO A UN BATTENTE		PORTA INTERNA IN ALLUMINIO A UN BATTENTE		PORTA INTERNA IN ALLUMINIO A UN BATTENTE O SCORREVOLE	
VETRI	TAMBURATA IN LAMINATO PLASTICO		TAMBURATA IN LAMINATO PLASTICO		TAMBURATA IN LAMINATO PLASTICO	
POSIZIONAMENTO	INGRESSO SPOGLIATOI E SERVIZI		SERVIZI – ANTI		SERVIZI – ANTI	
DIMENSIONI / QUANTITA'	0,90 x 2,10 ml. n. 14		0,85 x 2,10 ml. n. 3		0,85 x 2,10 ml. n. 2+2	
SCHEMA TIPOLOGICO					 SOLLEVATA DI 10 CM. DAL PAVIMENTO	
RIFERIMENTO	P 4 (D. 151)		P 5 (D. 148)			
DESCRIZIONE	PORTA INTERNA IN ALLUMINIO A UN BATTENTE		PORTA ESTERNA IN ALLUMINIO A DUE BATTENTI			
VETRI	TAMBURATA IN LAMINATO PLASTICO		VETRO ANTINFORTUNISTICO – ANTISFONDAMENTO			
POSIZIONAMENTO	SERVIZI – ANTI		INGRESSO			
DIMENSIONI / QUANTITA'	0,80 x 2,10 ml. n. 6		3,80 x 2,70 ml. n. 1			
SCHEMA TIPOLOGICO			 maniglione antipanico			
N.B.: 1) LE MISURE DEI SERRAMENTI SI INTENDONO FORO LUCE NETTO; 2) I SENSI DI APERTURA SI RIFERISCONO A VISTA INTERNO LOCALE.						



PARTICOLARE SPOGLIATOIO TIPO
scala 1 : 50

PARTICOLARE DOCCE - scala 1 : 10



PIANTA

SEZIONE

