



"RISTRUTTURAZIONE CON MESSA A NORMA DEGLI IMPIANTI"

NEL COMPLESSO SPORTIVO COMUNALE

PROGETTO ESECUTIVO

PIANO TERRA - STATO ATTUALE

PROGETTAZIONE


ARCH. GABRIELE BASSI

Via Monte Suello, n° 4 - 35138 PADOVA - Tel. e Fax: 0498725997 - mail: studiobgf@gmail.com

13

LEGNARO, Aprile 2017.

La proprietà di questo disegno è riservata a termini di Legge con divieto di riprodurlo o di renderlo comunque noto a terzi senza la preventiva autorizzazione dei progettisti.

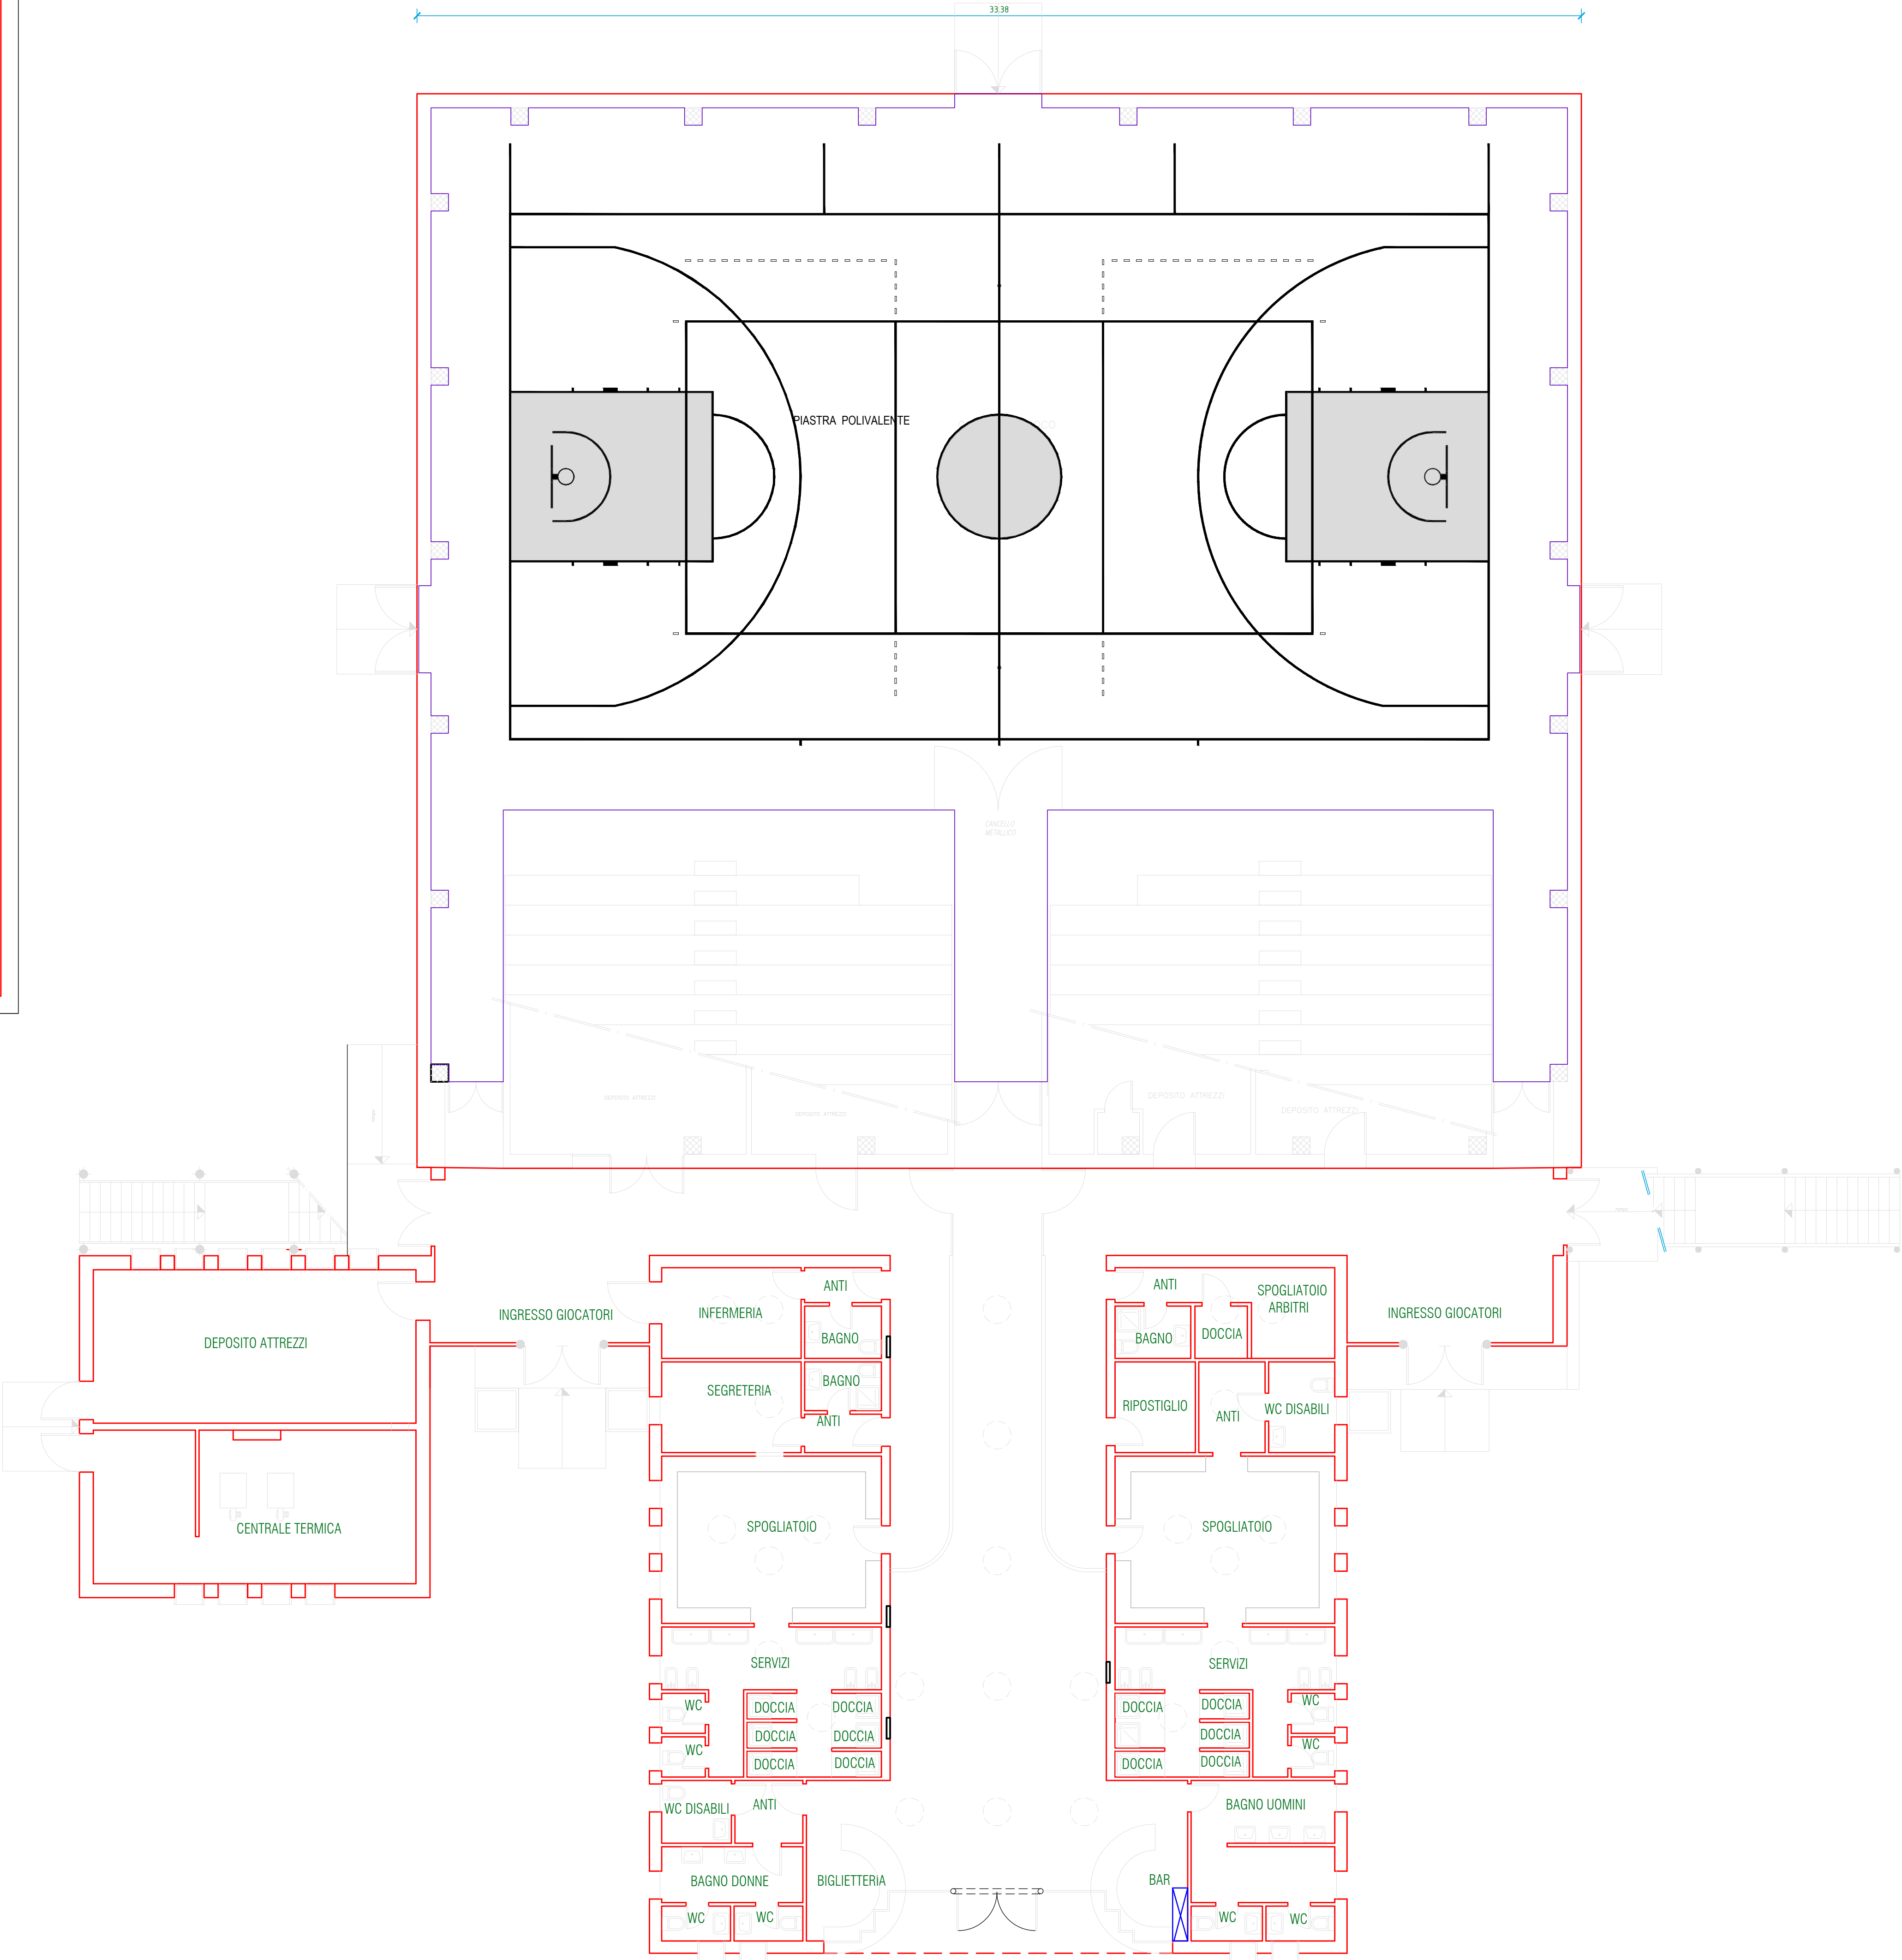

PIANTA PIANO TERRA

scala 1 : 100