



COMUNE DI LEGNARO
 Provincia di Padova (PD)

**"RISTRUTTURAZIONE CON MESSA A
 NORMA DEGLI IMPIANTI"**

NEL COMPLESSO SPORTIVO COMUNALE

PROGETTO ESECUTIVO

PIANO PRIMO - STATO ATTUALE

PROGETTAZIONE

ARCH. GABRIELE BASSI




Via Monte Suello, n° 4 - 35138 PADOVA - Tel. e Fax: 0498725997 - mail: studiobgf@gmail.com

14

LEGNARO, Aprile 2017.

La proprietà di questo disegno è riservata a termini di Legge con divieto di riprodurlo o di renderlo comunque noto a terzi senza la preventiva autorizzazione dei progettisti.

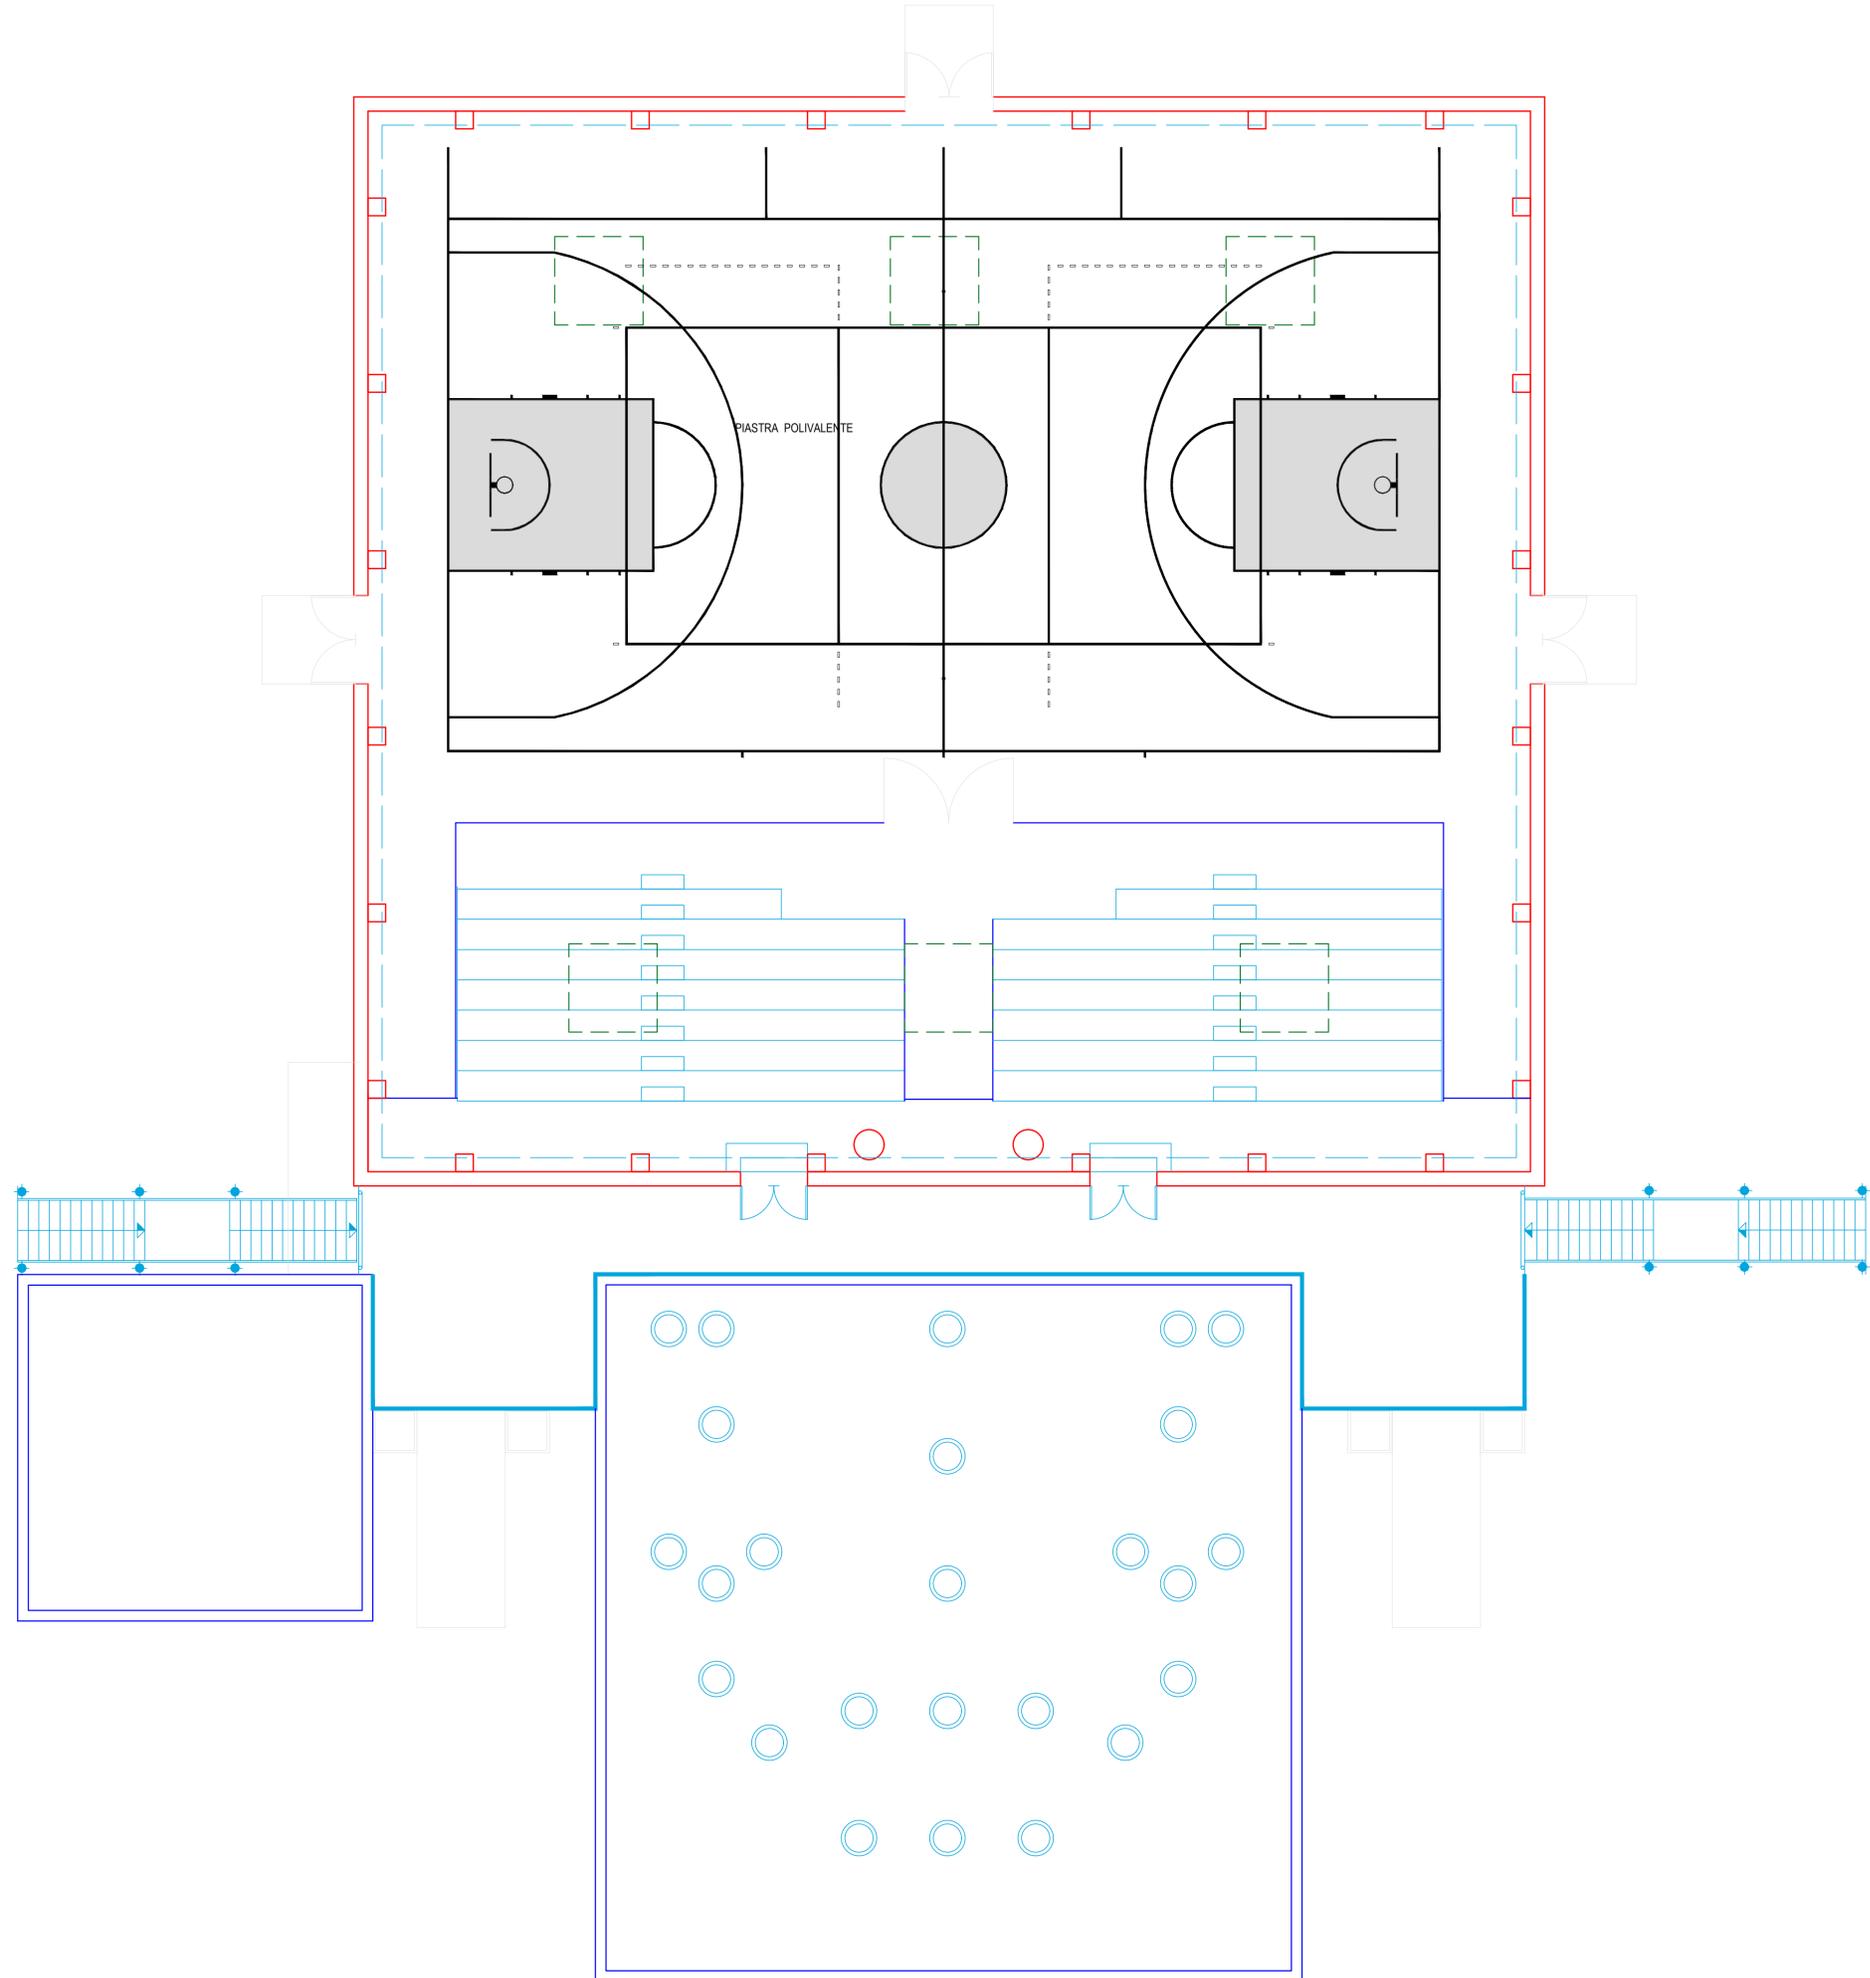

PIANTA PIANO PRIMO

scala 1 : 100