



**COMUNE DI LEGNARO**  
 Provincia di Padova (PD)

**"RISTRUTTURAZIONE CON MESSA A  
 NORMA DEGLI IMPIANTI"**

**NEL COMPLESSO SPORTIVO COMUNALE**

**PROGETTO ESECUTIVO**

**COPERTURA - STATO ATTUALE**

PROGETTAZIONE

**ARCH. GABRIELE BASSI**




Via Monte Suello, n° 4 - 35138 PADOVA - Tel. e Fax: 0498725997 - mail: studiobgf@gmail.com

**15**

LEGNARO, Aprile 2017.

La proprietà di questo disegno è riservata a termini di Legge con divieto di riprodurlo o di renderlo comunque noto a terzi senza la preventiva autorizzazione dei progettisti.

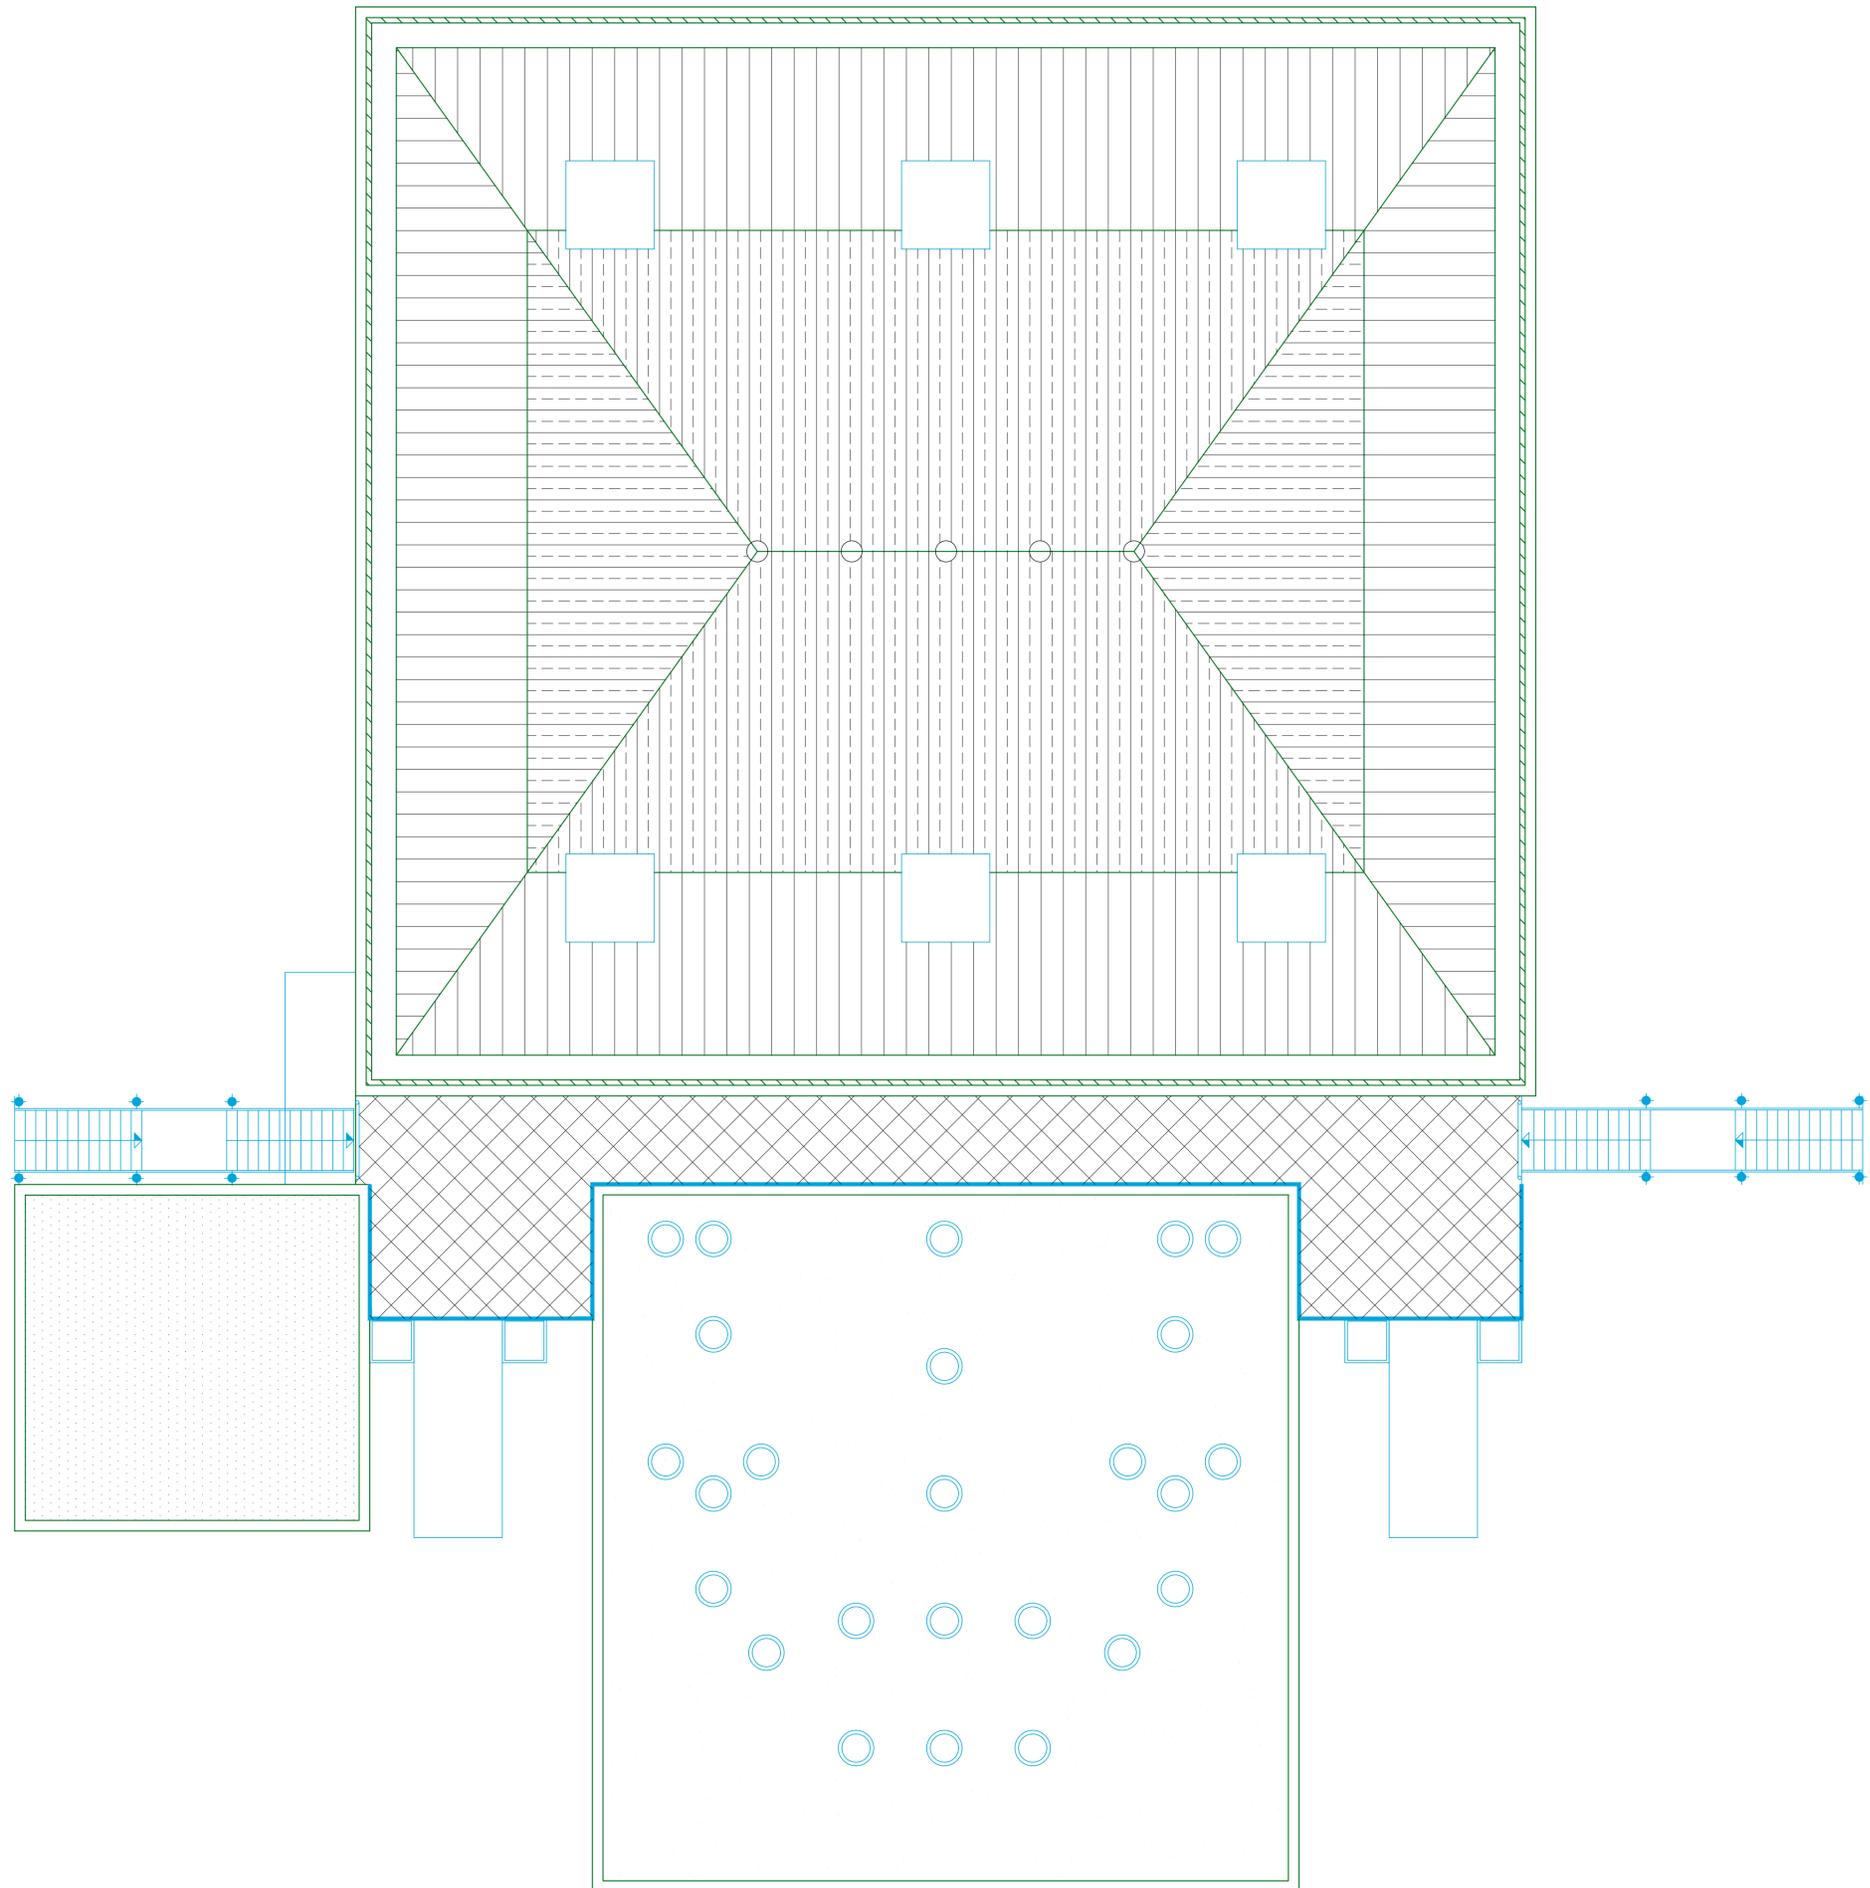

PIANTA COPERTURA

scala 1 : 100