



COMUNE DI LEGNARO
Provincia di Padova (PD)

**"RISTRUTTURAZIONE CON MESSA A NORMA
DEGLI IMPIANTI SPORTIVI COMUNALI"**

PROGETTO ESECUTIVO

SEZIONI - PROGETTO

PROGETTAZIONE



ARCH. GABRIELE BASSI

Via Monte Suello, n° 4 - 35138 PADOVA - Tel. e Fax: 0498725997 - mail: studiobgf@gmail.com

21

LEGNARO, Aprile 2017.

La proprietà di questo disegno è riservata a termini di Legge con divieto di riprodurlo o di renderlo comunque noto a terzi senza la preventiva autorizzazione dei progettisti.

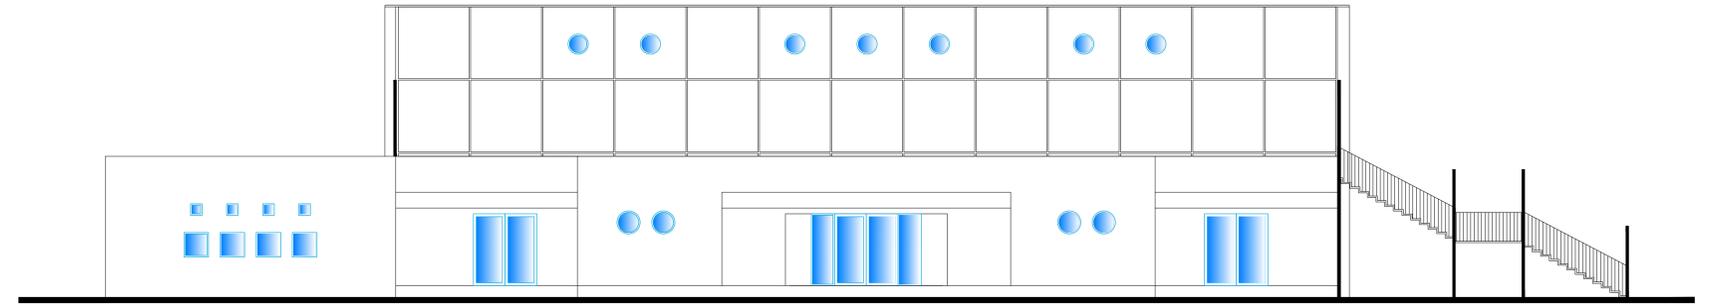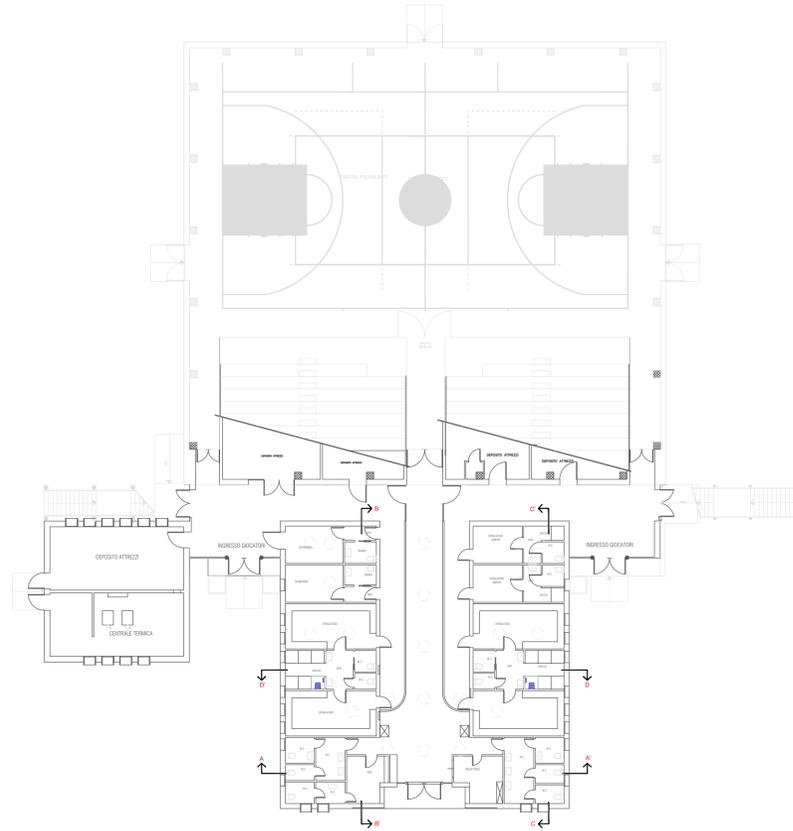

PROSPETTO SUD - PROGETTO




SEZIONE A - A' progetto

scala 1 : 100



SEZIONE D - D' progetto

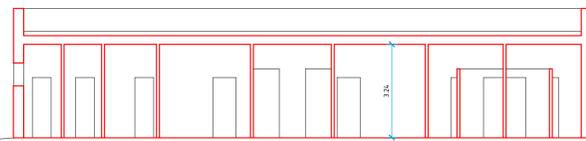

SEZIONE C - C' progetto



SEZIONE B - B' progetto

