



COMUNE DI LEGNARO
Provincia di Padova (PD)

"RISTRUTTURAZIONE CON MESSA A NORMA DEGLI IMPIANTI"

NEL COMPLESSO SPORTIVO COMUNALE

PROGETTO ESECUTIVO

ACCESSIBILITA' IMPIANTO

PROGETTAZIONE





ARCH. GABRIELE BASSI

Via Monte Suello, n° 4 - 35138 PADOVA - Tel. e Fax: 0498725997 - mail: studiobgf@gmail.com

24

LEGNARO, Aprile 2017.

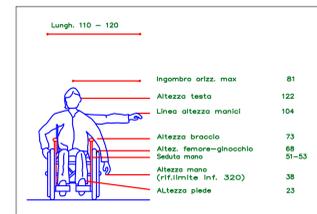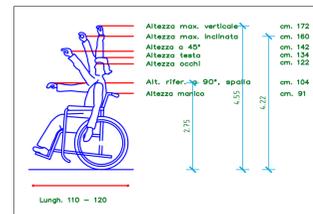

Schema altezze consigliate per i terminali degli impianti






terminali	Comandi	Valori	Prese	Utensili	Altezza (cm)
↑	↑	↓	↑	↓	110-120
↓	↓	↑	↓	↑	110-120

PORTE:

Luca nella minima porta ingresso cm. 80
Luca nella minima porta interne cm. 75
Altezza maniglia da terra cm. 85-95

SERVIZI IGIENICI:

LAVABO con piano superiore a cm. 80 dal pavimento
di tipo senza cabina e con sifone a sciacquo
o sciacquo sul piano
(griglia di drenaggio a telefono)
WC e
BIDET: del tipo sospeso con piano superiore
a cm. 45-50 dal pavimento a bordo
anteriore a cm. 75-80 dalla parete posteriore
DOCCIA del tipo a pavimento con sedile ribaltabile
e doccia a pioggia

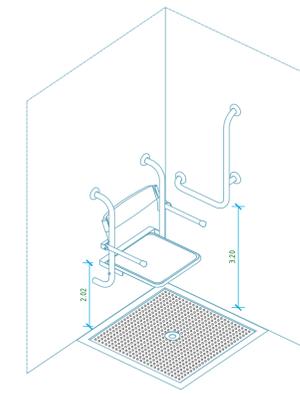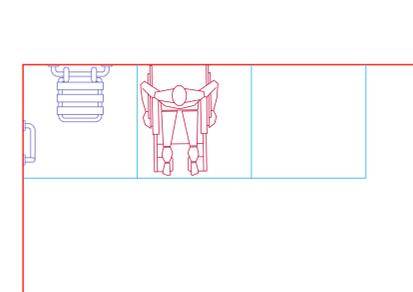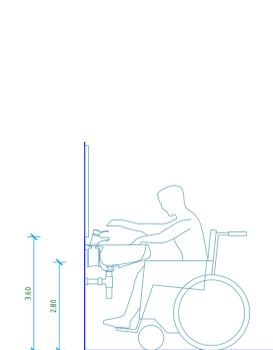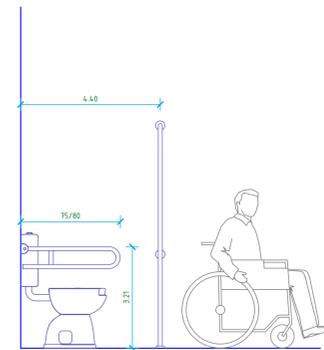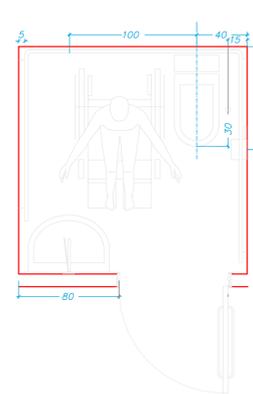

- CARATTERISTICHE GENERALI PERCORSI:

- E' GARANTITA L'ACCESSIBILITA' A TUTTE LE PARTI DELL'IMPIANTO DESTINATE AGLI UTENTI DA PARTE DI PERSONE CON RIDOTTE O IMPEDITE CAPACITA' MOTORIE.
I PERCORSI ALL'INTERNO DEI LOCALI SPOGLIATOIO CONSENTONO L'ACCESSIBILITA' AI DISABILI.
L'ACCESSO ALL'IMPIANTO SPORTIVO E' GARANTITO CON UN PERCORSO PRIVO DI BARRIERE ARCHITETTONICHE.
GLI SPAZI SPORTIVI, RISPETTANO LE NORME PER L'ABBATTIMENTO DELLE BARRIERE ARCHITETTONICHE.

- I PERCORSI PEDONALI PER L'ACCESSO ALL'IMPIANTO SONO IDONEI PER LARGHEZZA E TIPO DI PAVIMENTAZIONE.
LA DIFFERENZA DI QUOTA DELLE SOGLIE E' DI 2,5 CM.
I PERCORSI INTERNI HANNO LARGHEZZA MAI INFERIORE A 150 CM
I PAVIMENTI INTERNI SONO ANTISDRUCCIOLO
I SISTEMI DI CHIUSURA DELLE PORTE SONO A 90 CM DA TERRA
E SONO CON MANIGLIE A LEVA.
GLI APPARECCHI DI COMANDO ELETTRICI SONO A 120 CM

- ALL'INTERNO DELL'IMPIANTO E' NECESSARIO PREVEDERE UN SISTEMA DI CARTELLONISTICA SEGNALETICA CONFORME ALLA DIRETTIVA 92/58/CEE DEL 24/06/92
PER FAVORIRE L'EVACUAZIONE DEGLI UTENTI, CHE RIPORTI LA POSIZIONE DELLE U.S., SCALE D'EMERGENZA, LA DIREZIONE VERSO LA VIA DI FUGA PIU' VICINA, GLI IDRANTI E TUTTE LE INDICAZIONI NECESSARIE PER GARANTIRE UN ESODO RAPIDO E SICURO.
LUNGO I PERCORSI E VIE DI FUGA SONO PRESENTI CARTELLI PER FAVORIRE L'INDIVIDUAZIONE DEGLI STESSI E AGEVOLARE IL RAGGIUNGIMENTO DELLE U.S.

- IL PROGETTO E' REDATTO IN CONFORMITA':

- D.P.R. 24/7/1996 N° 503
- D.M. 18 MARZO 1996
- D.M. 6 GIUGNO 2005
- NORME CONI
- REGOLAMENTO D'IGIENE LOCALE


LEGENDA



**SPAZIO DI MANOVRA Ø 150 CM. :
CONSENTE LA ROTAZIONE A 360°
(CAMBIAMENTO DI DIREZIONE)**

SCHEMA ACCESSIBILITA' IMPIANTO

* = estrazione meccanica

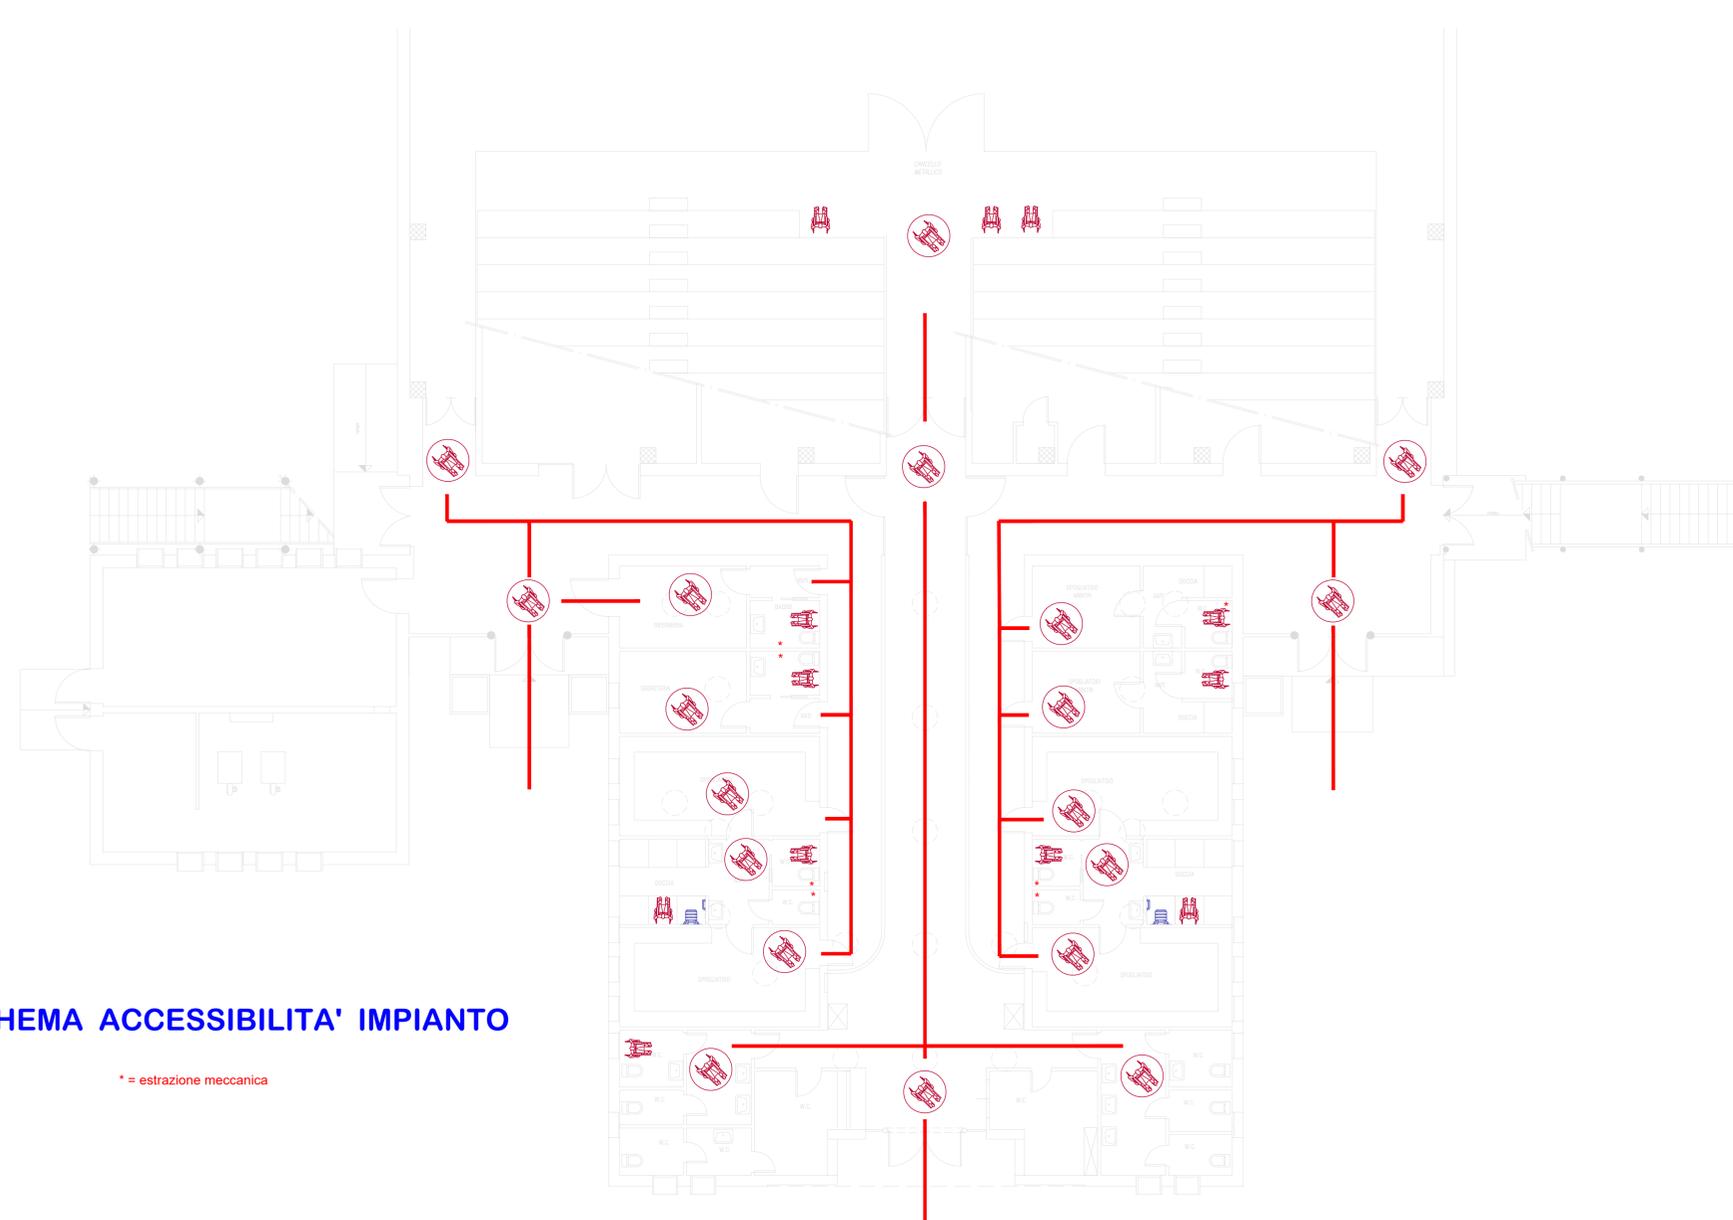

La proprietà di questo disegno è riservata a termini di Legge con divieto di riproduzione o di renderlo comunque noto a terzi senza la preventiva autorizzazione dei progettisti.