



COMUNE DI LEGNARO
Provincia di Padova (PD)

**"RISTRUTTURAZIONE CON MESSA A
NORMA DEGLI IMPIANTI"**

NEL COMPLESSO SPORTIVO COMUNALE

PROGETTO ESECUTIVO

ESTRATTI PLANIMETRICI

PROGETTAZIONE


ARCH. GABRIELE BASSI

Via Monte Suello, n° 4 - 35138 PADOVA - Tel. e Fax: 0498725997 - mail: studiobgfr@gmail.com

9

LEGNARO, Aprile 2017.


La proprietà di questo disegno è riservata ai termini di Legge con divieto di riprodurlo o di renderlo comunque noto a terzi senza la preventiva autorizzazione dei progettisti.

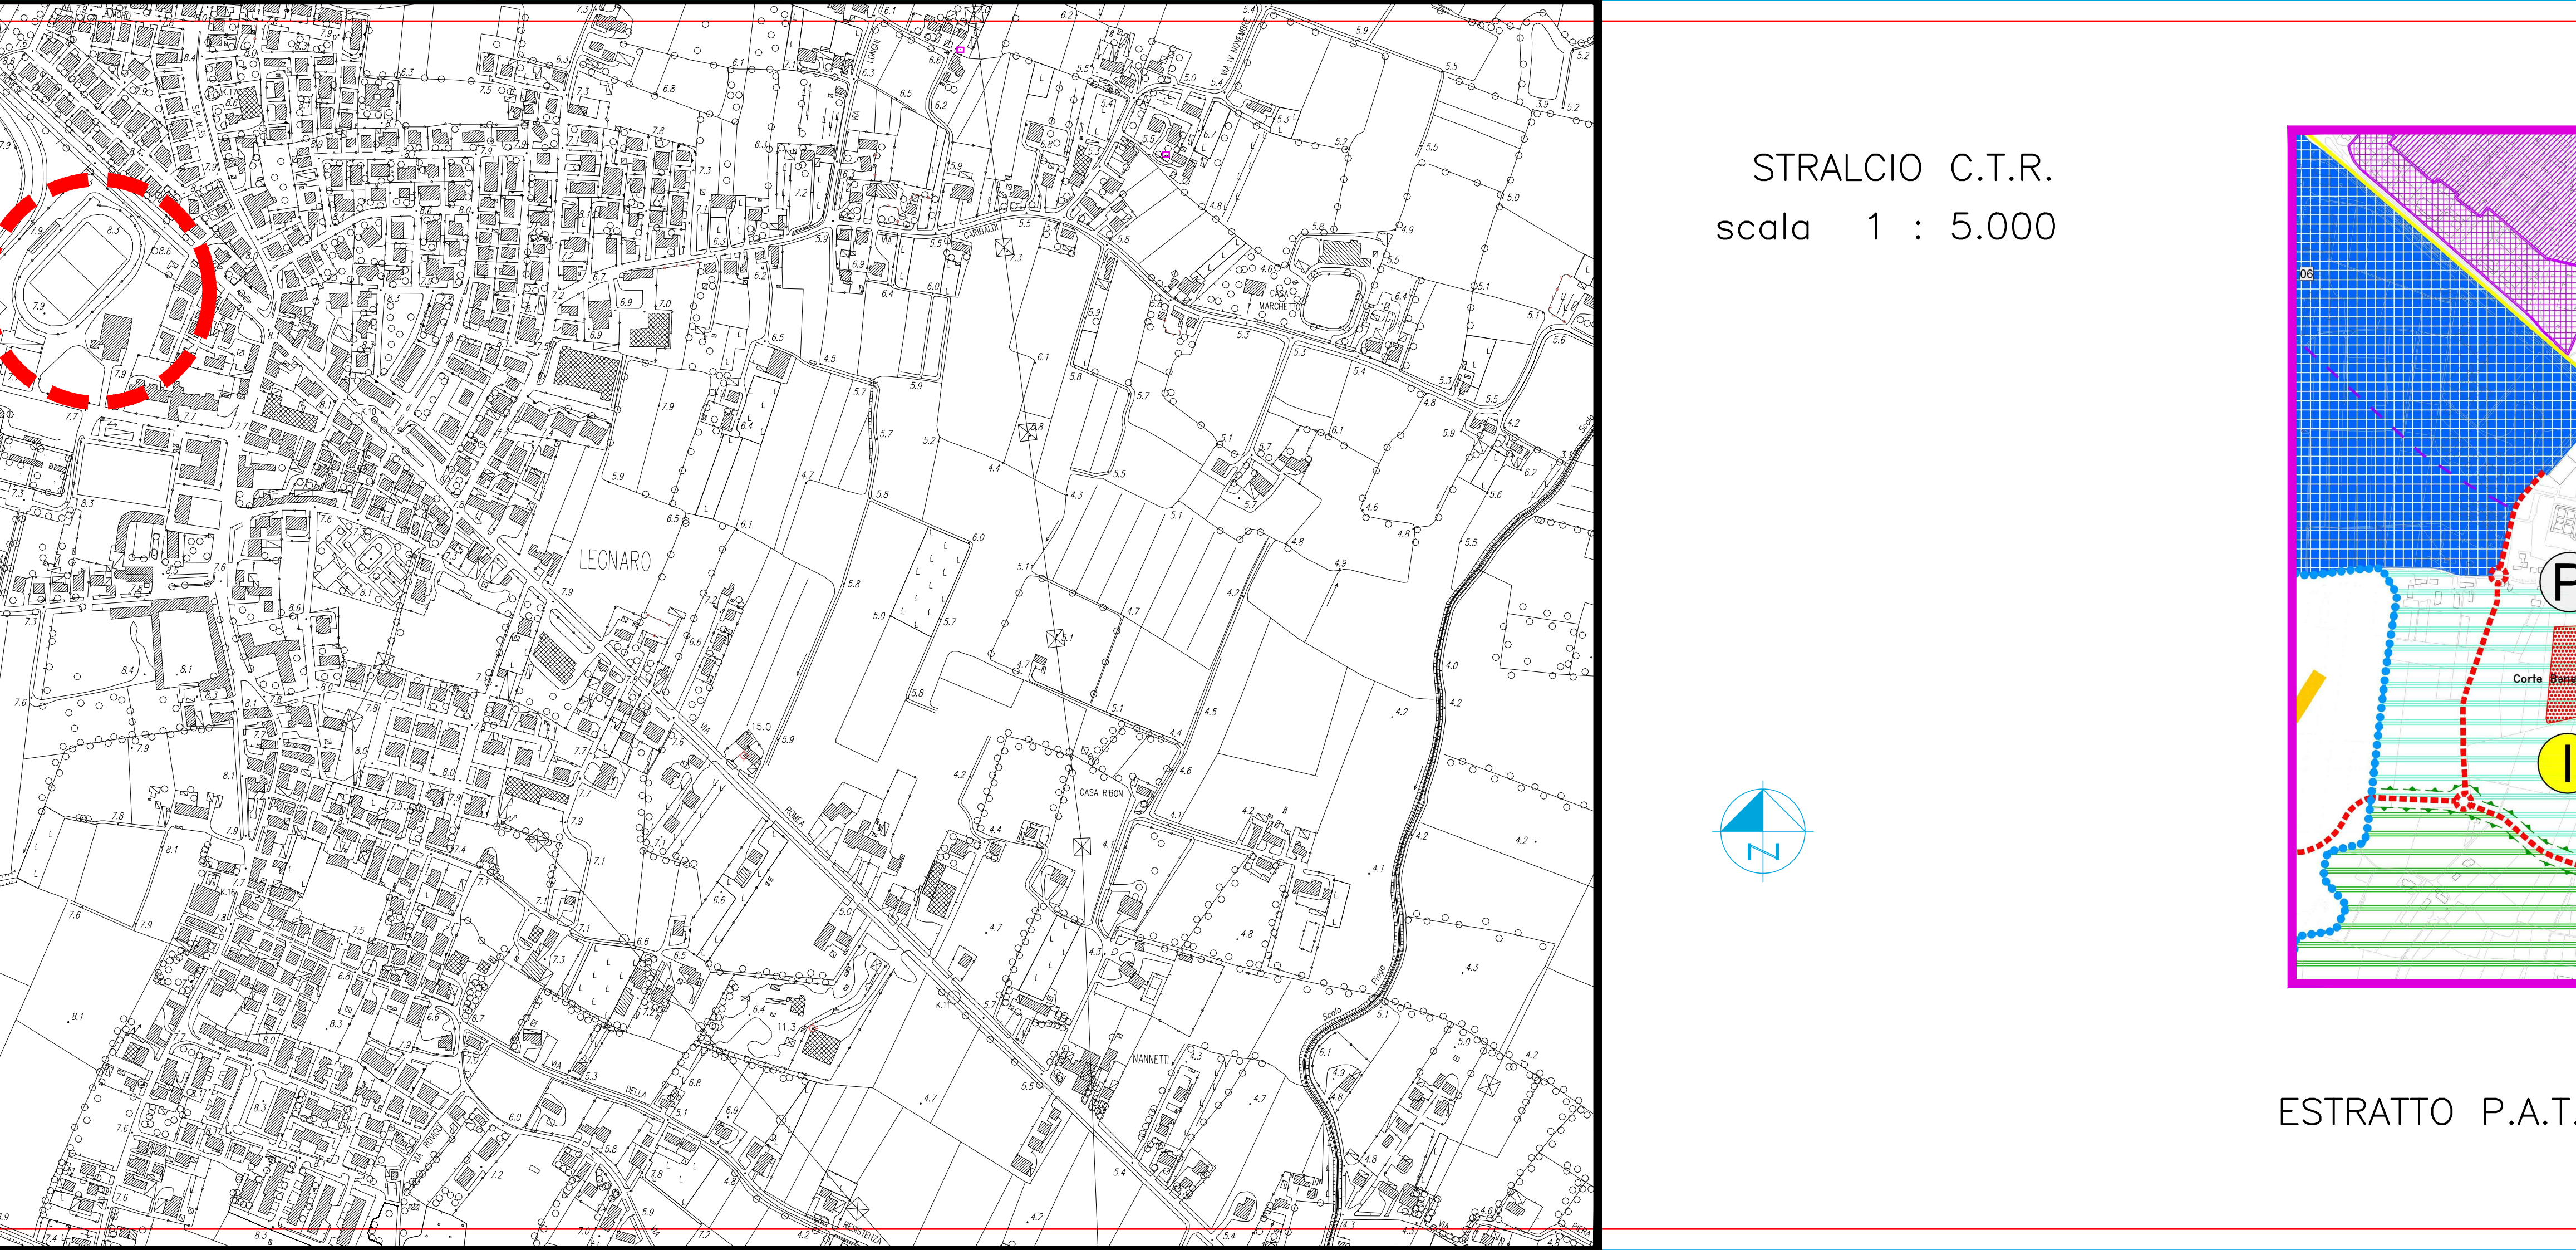



STRALCIO C.T.R.
scala 1 : 5.000




ESTRATTO P.A.T.I. COMUNITA' METROPOLITANA

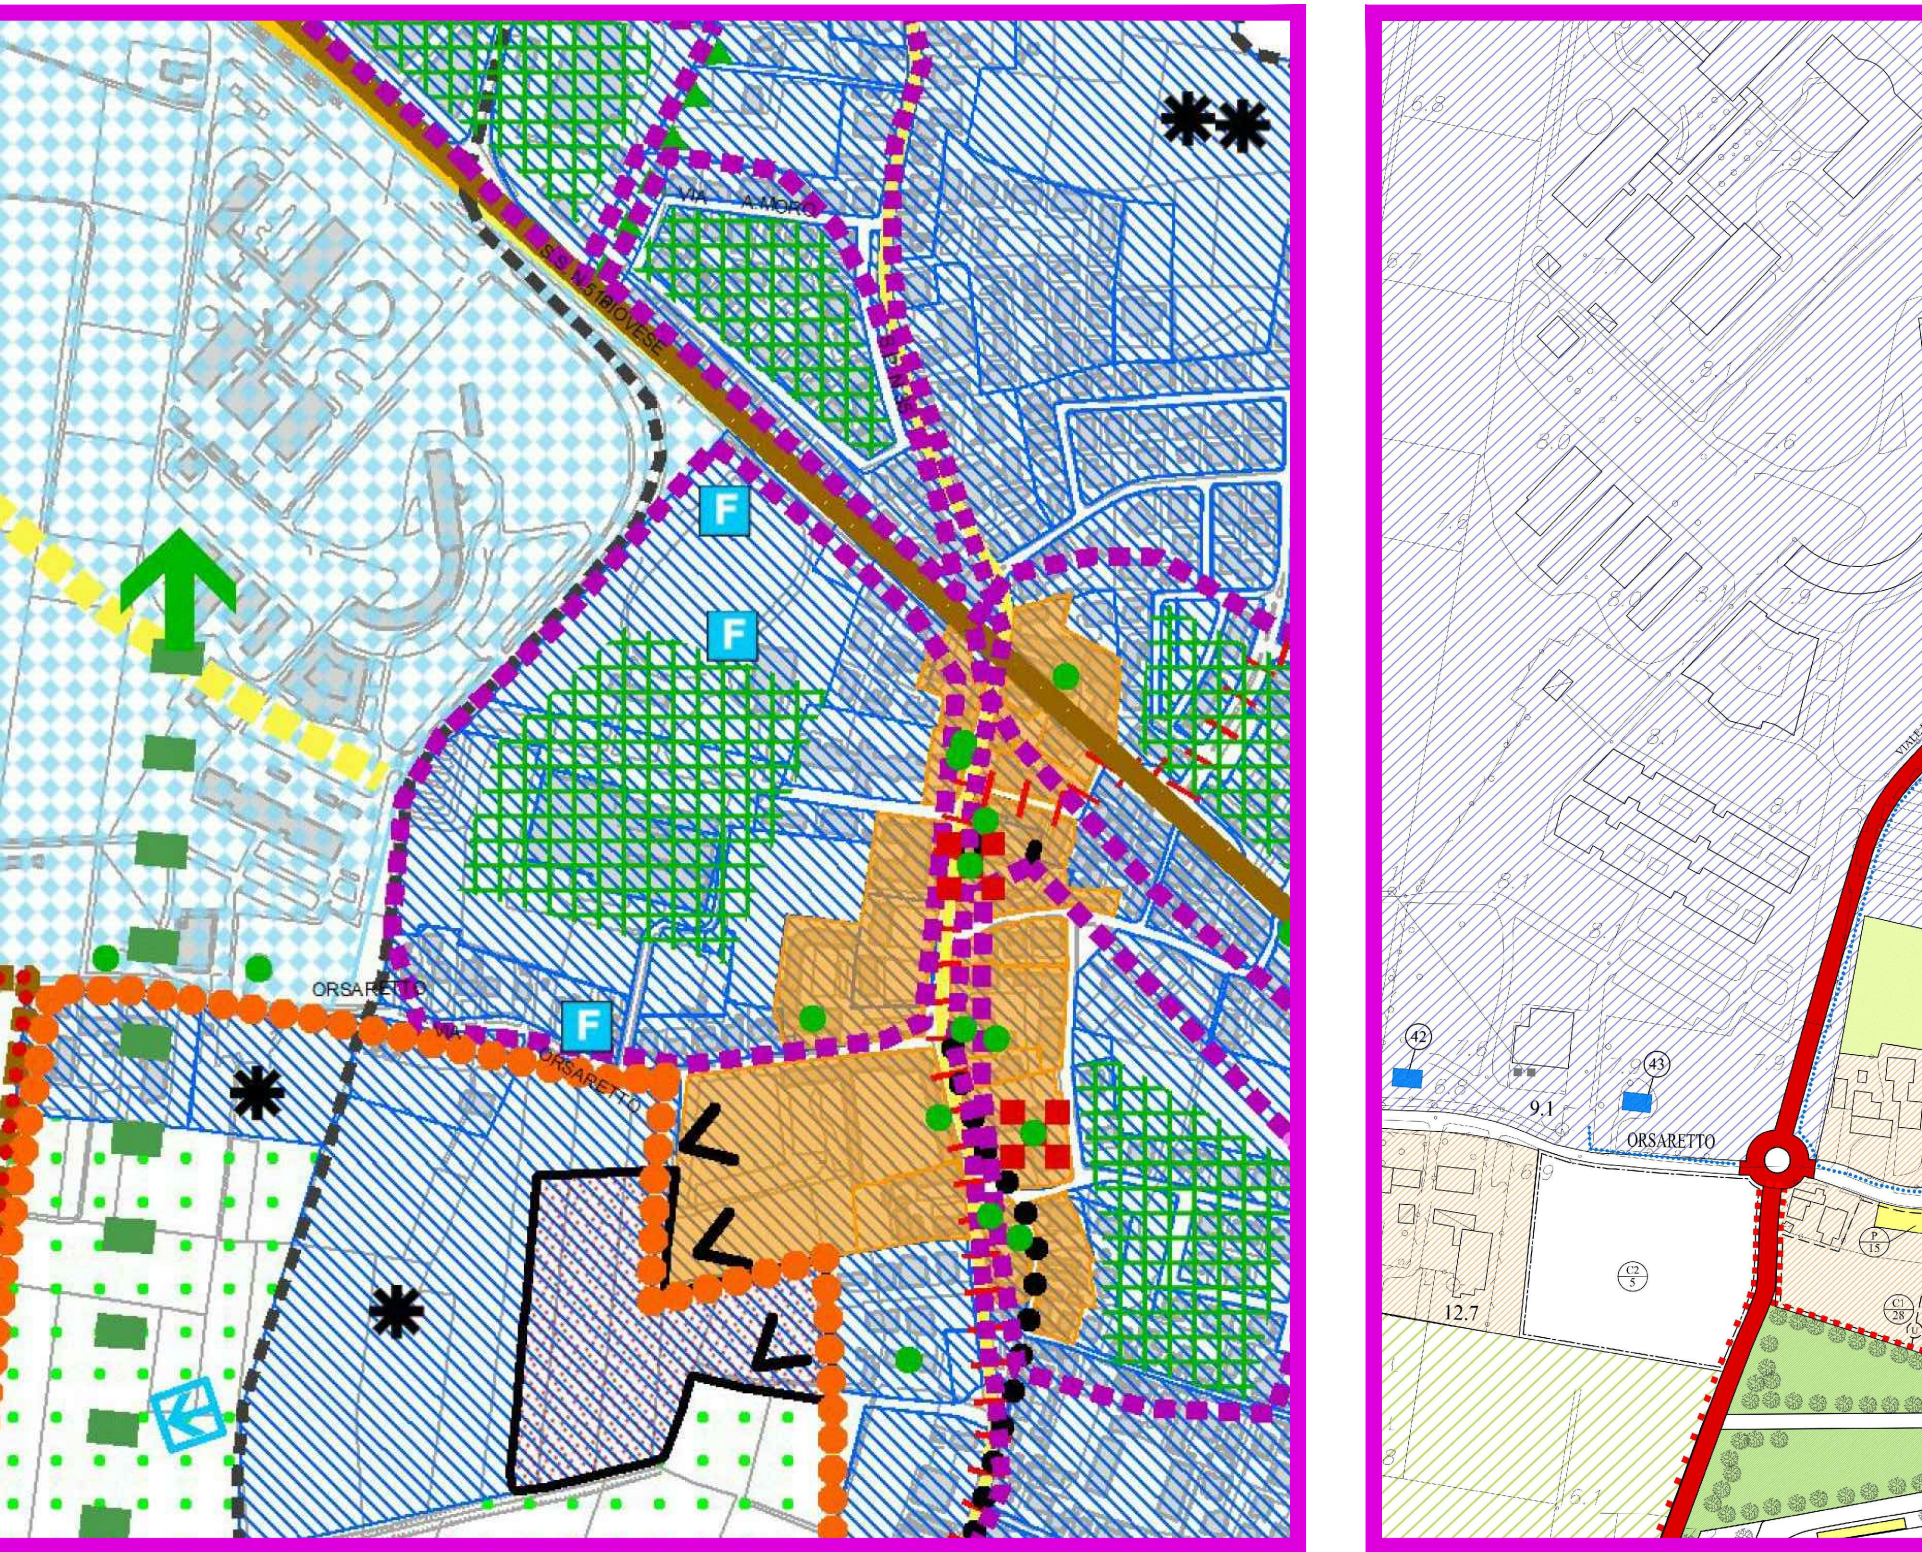

ESTRATTO DI P.R.G. / P.I.

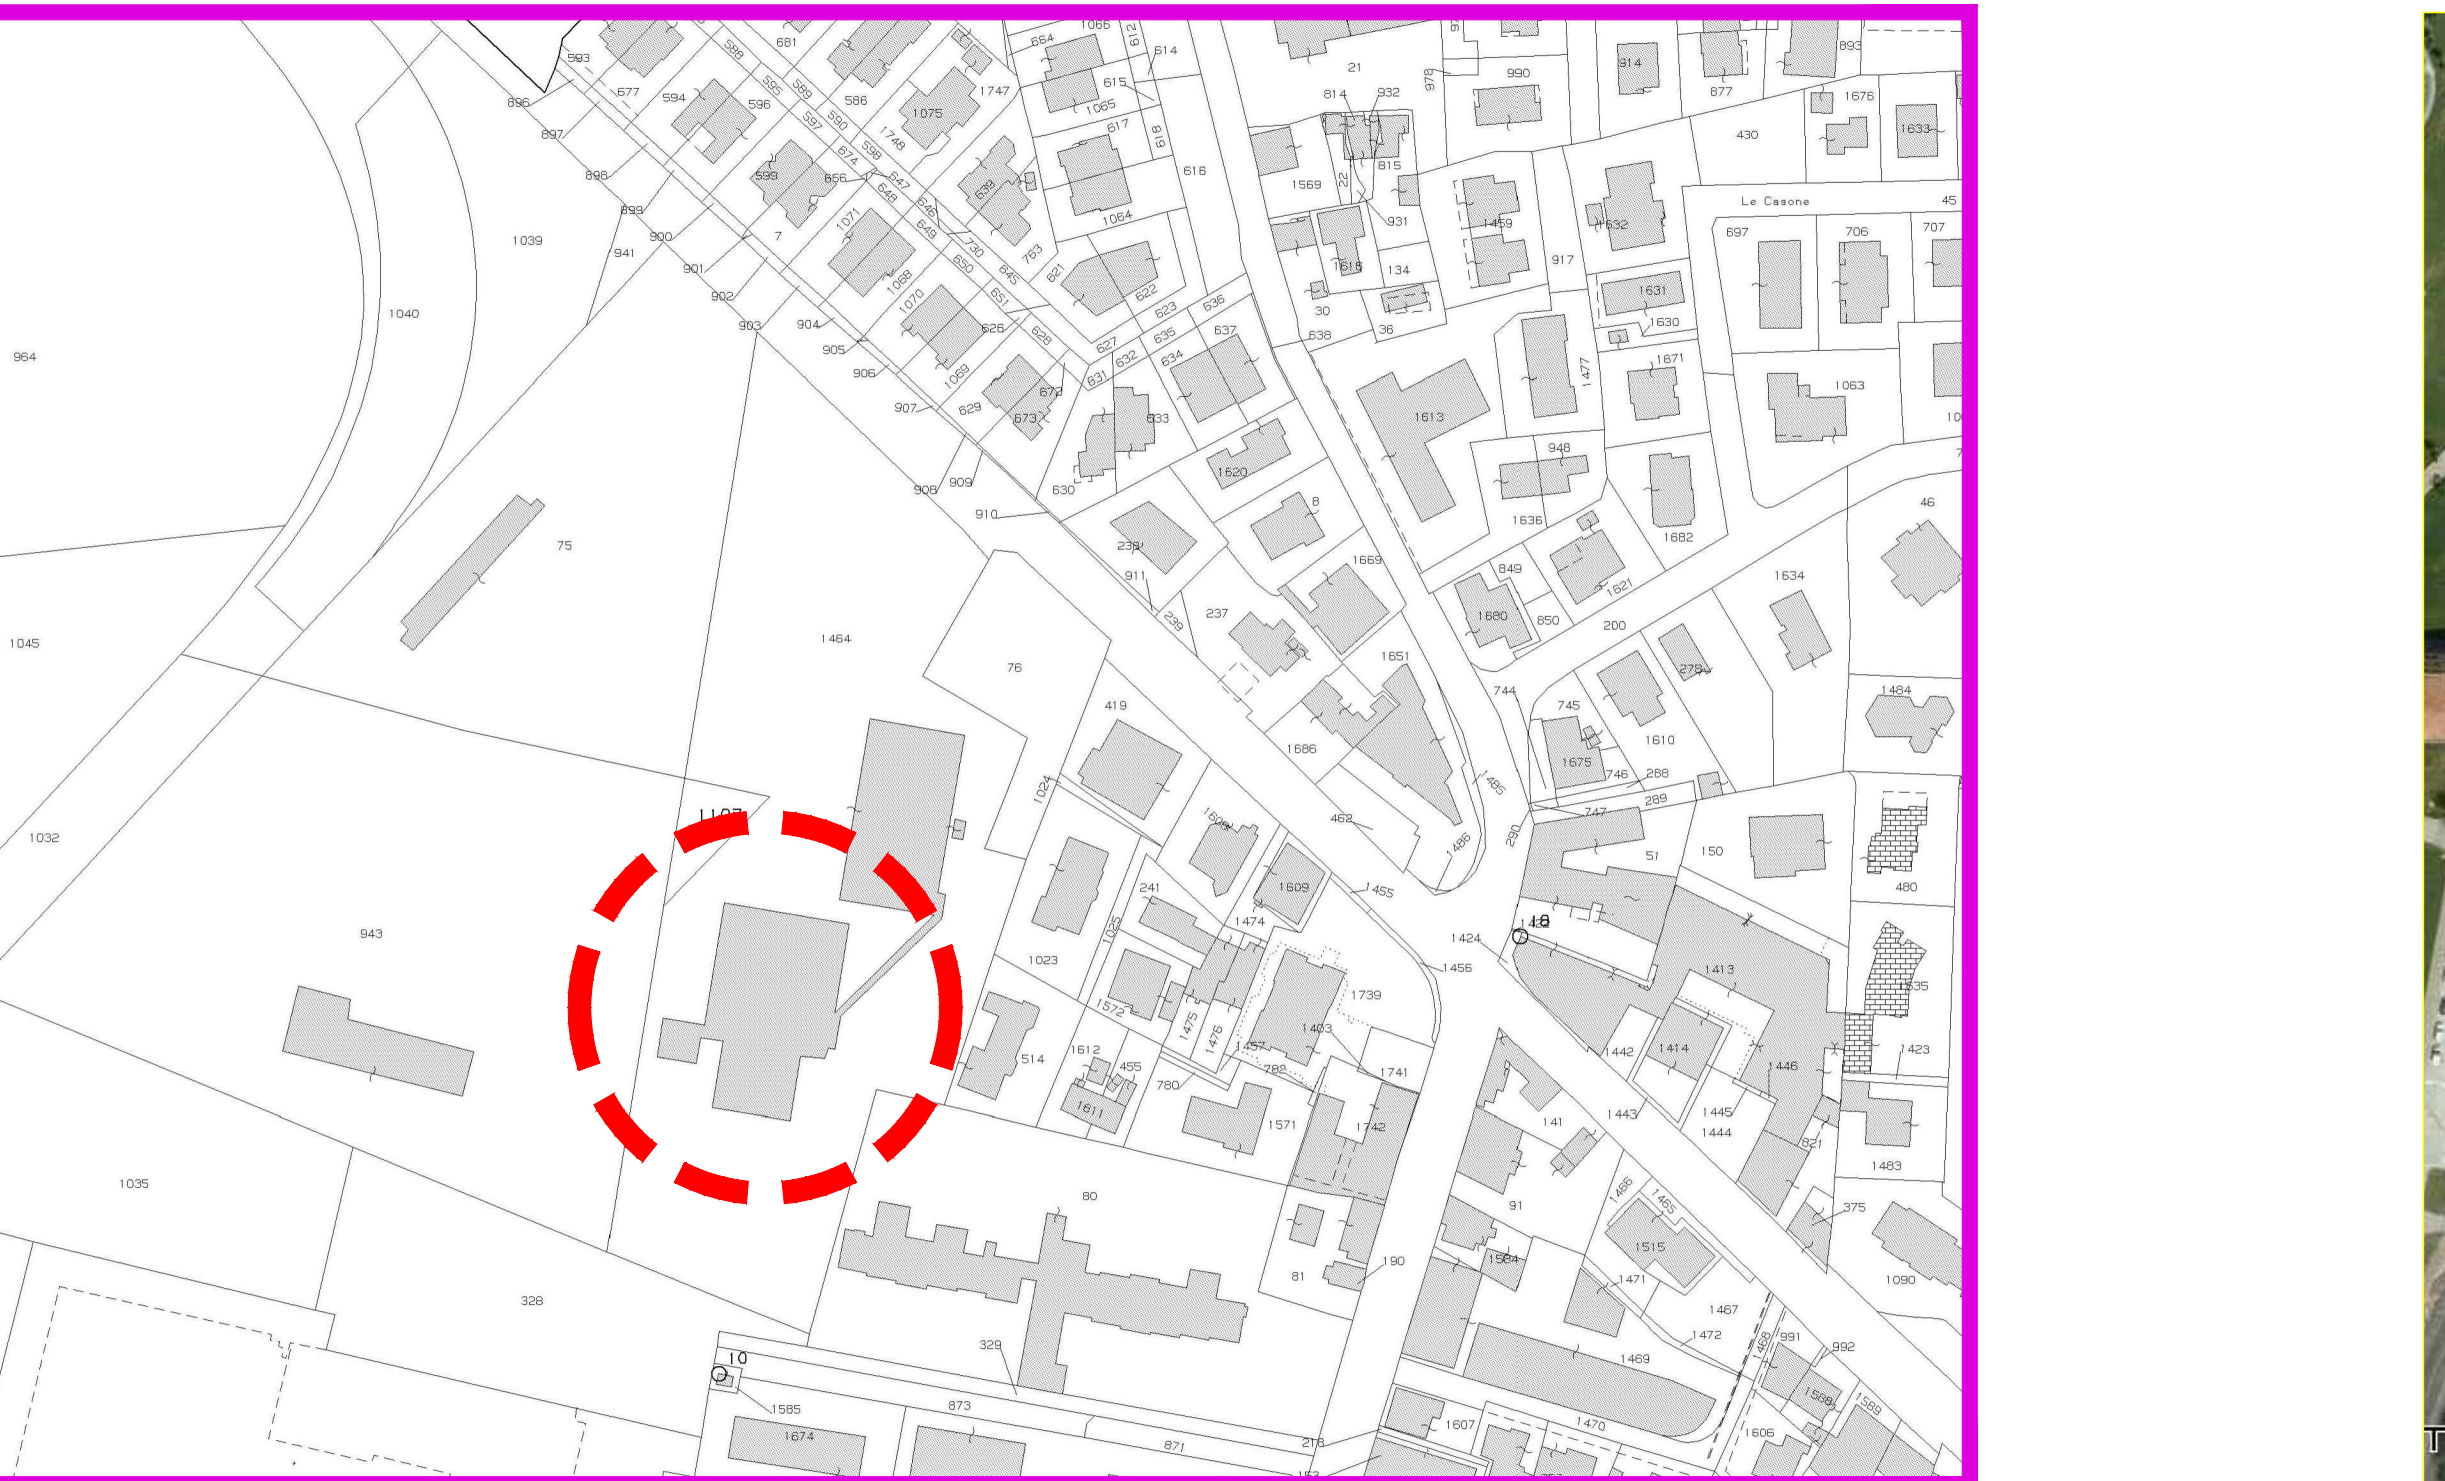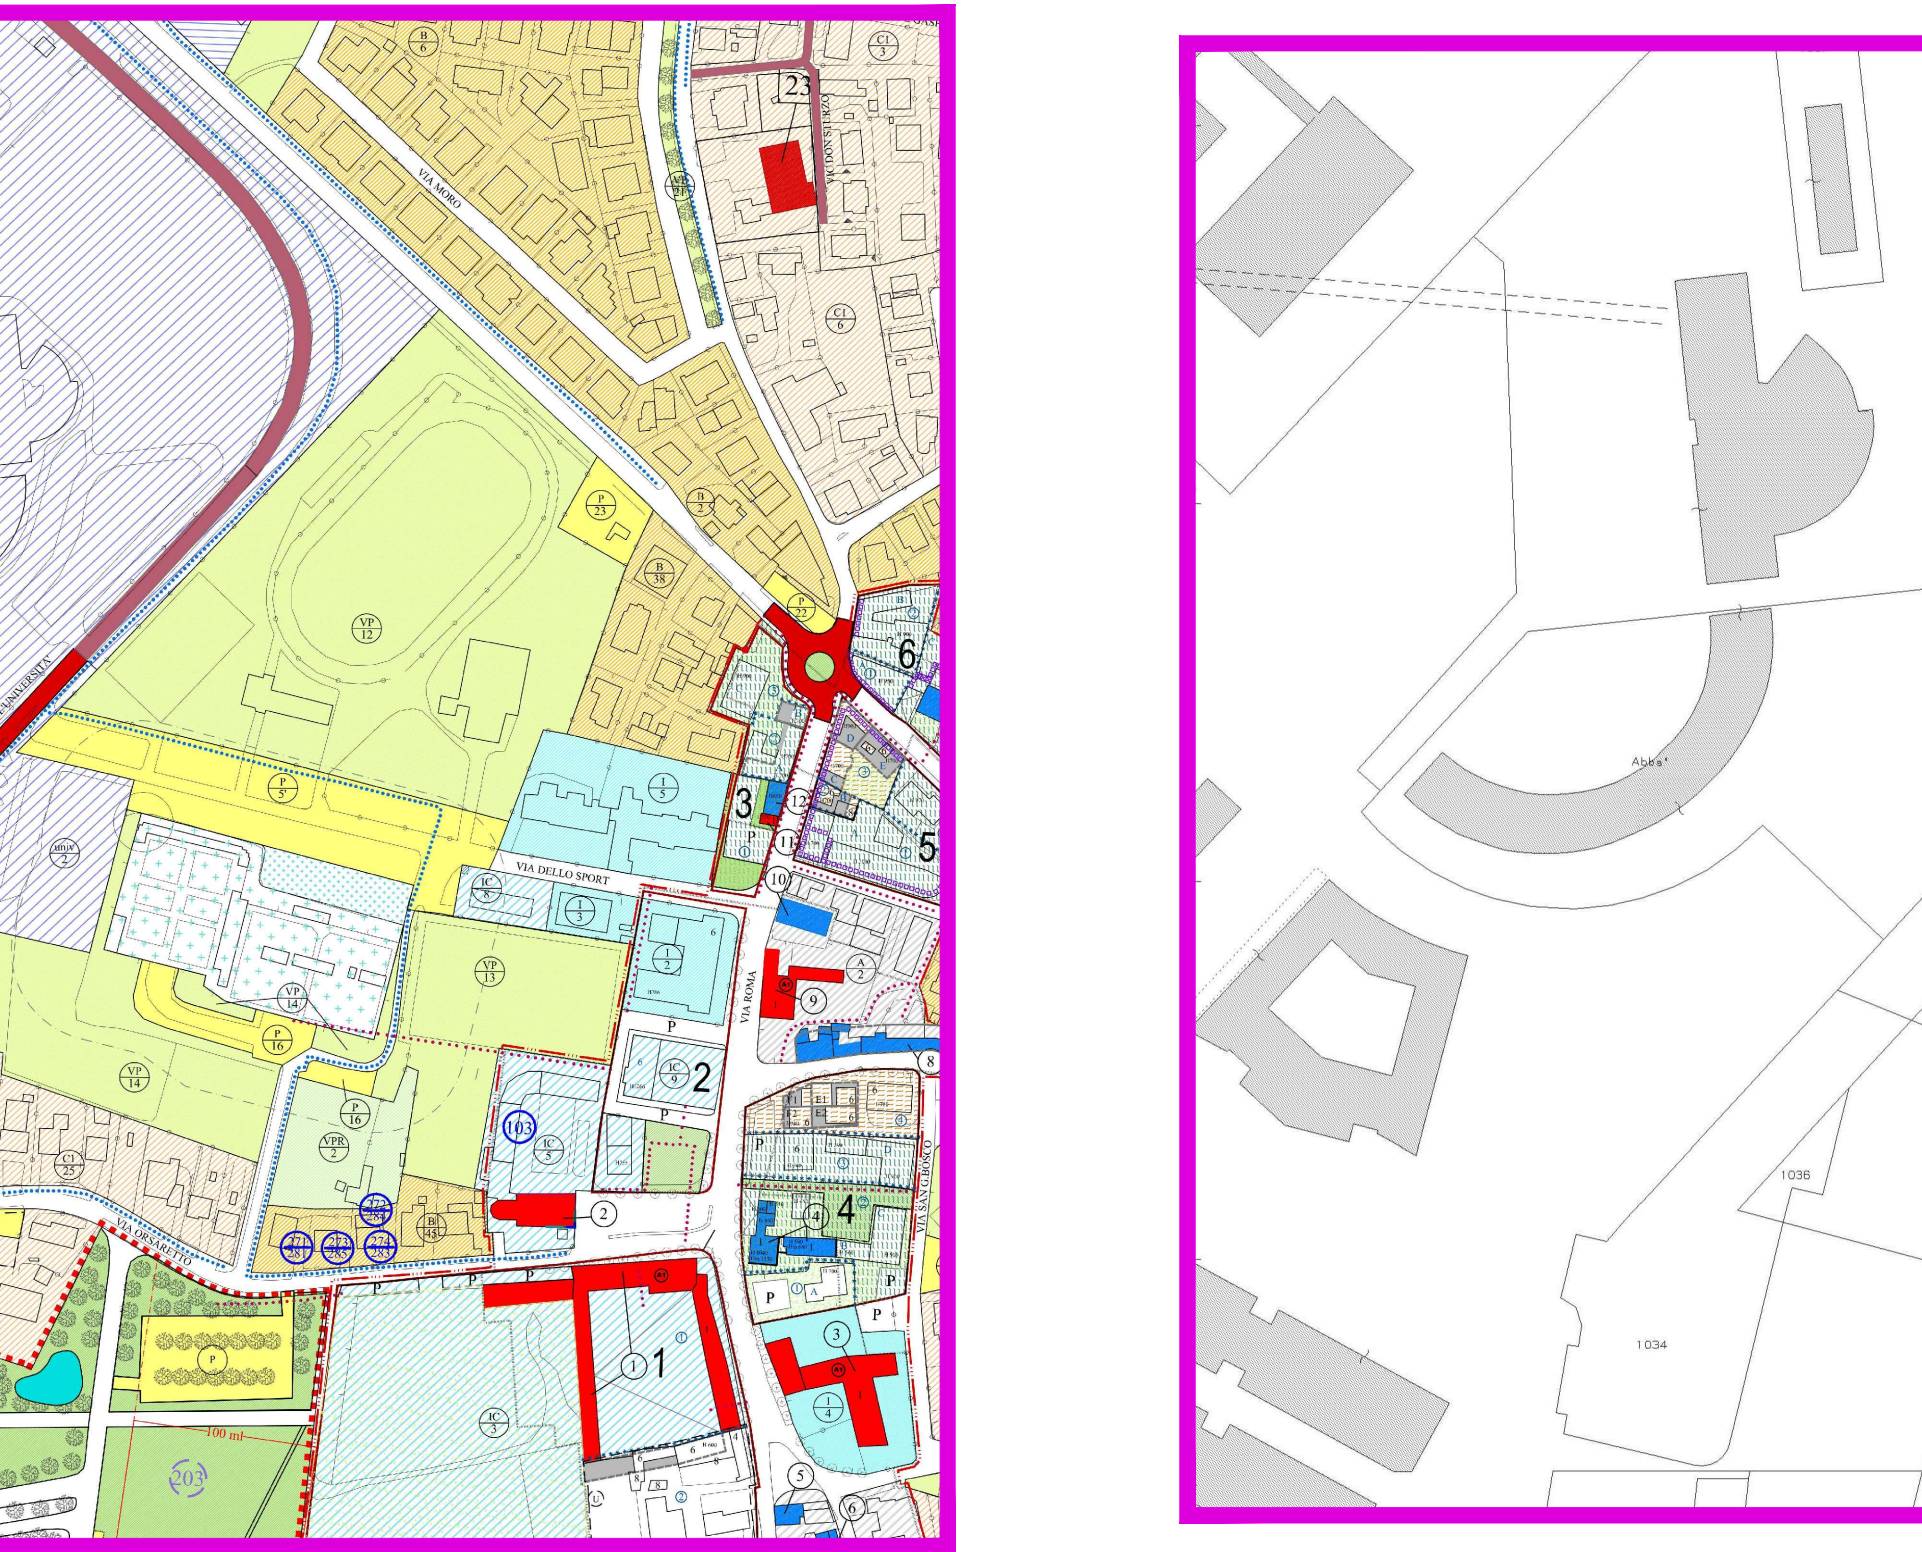

ESTRATTO CATASTALE

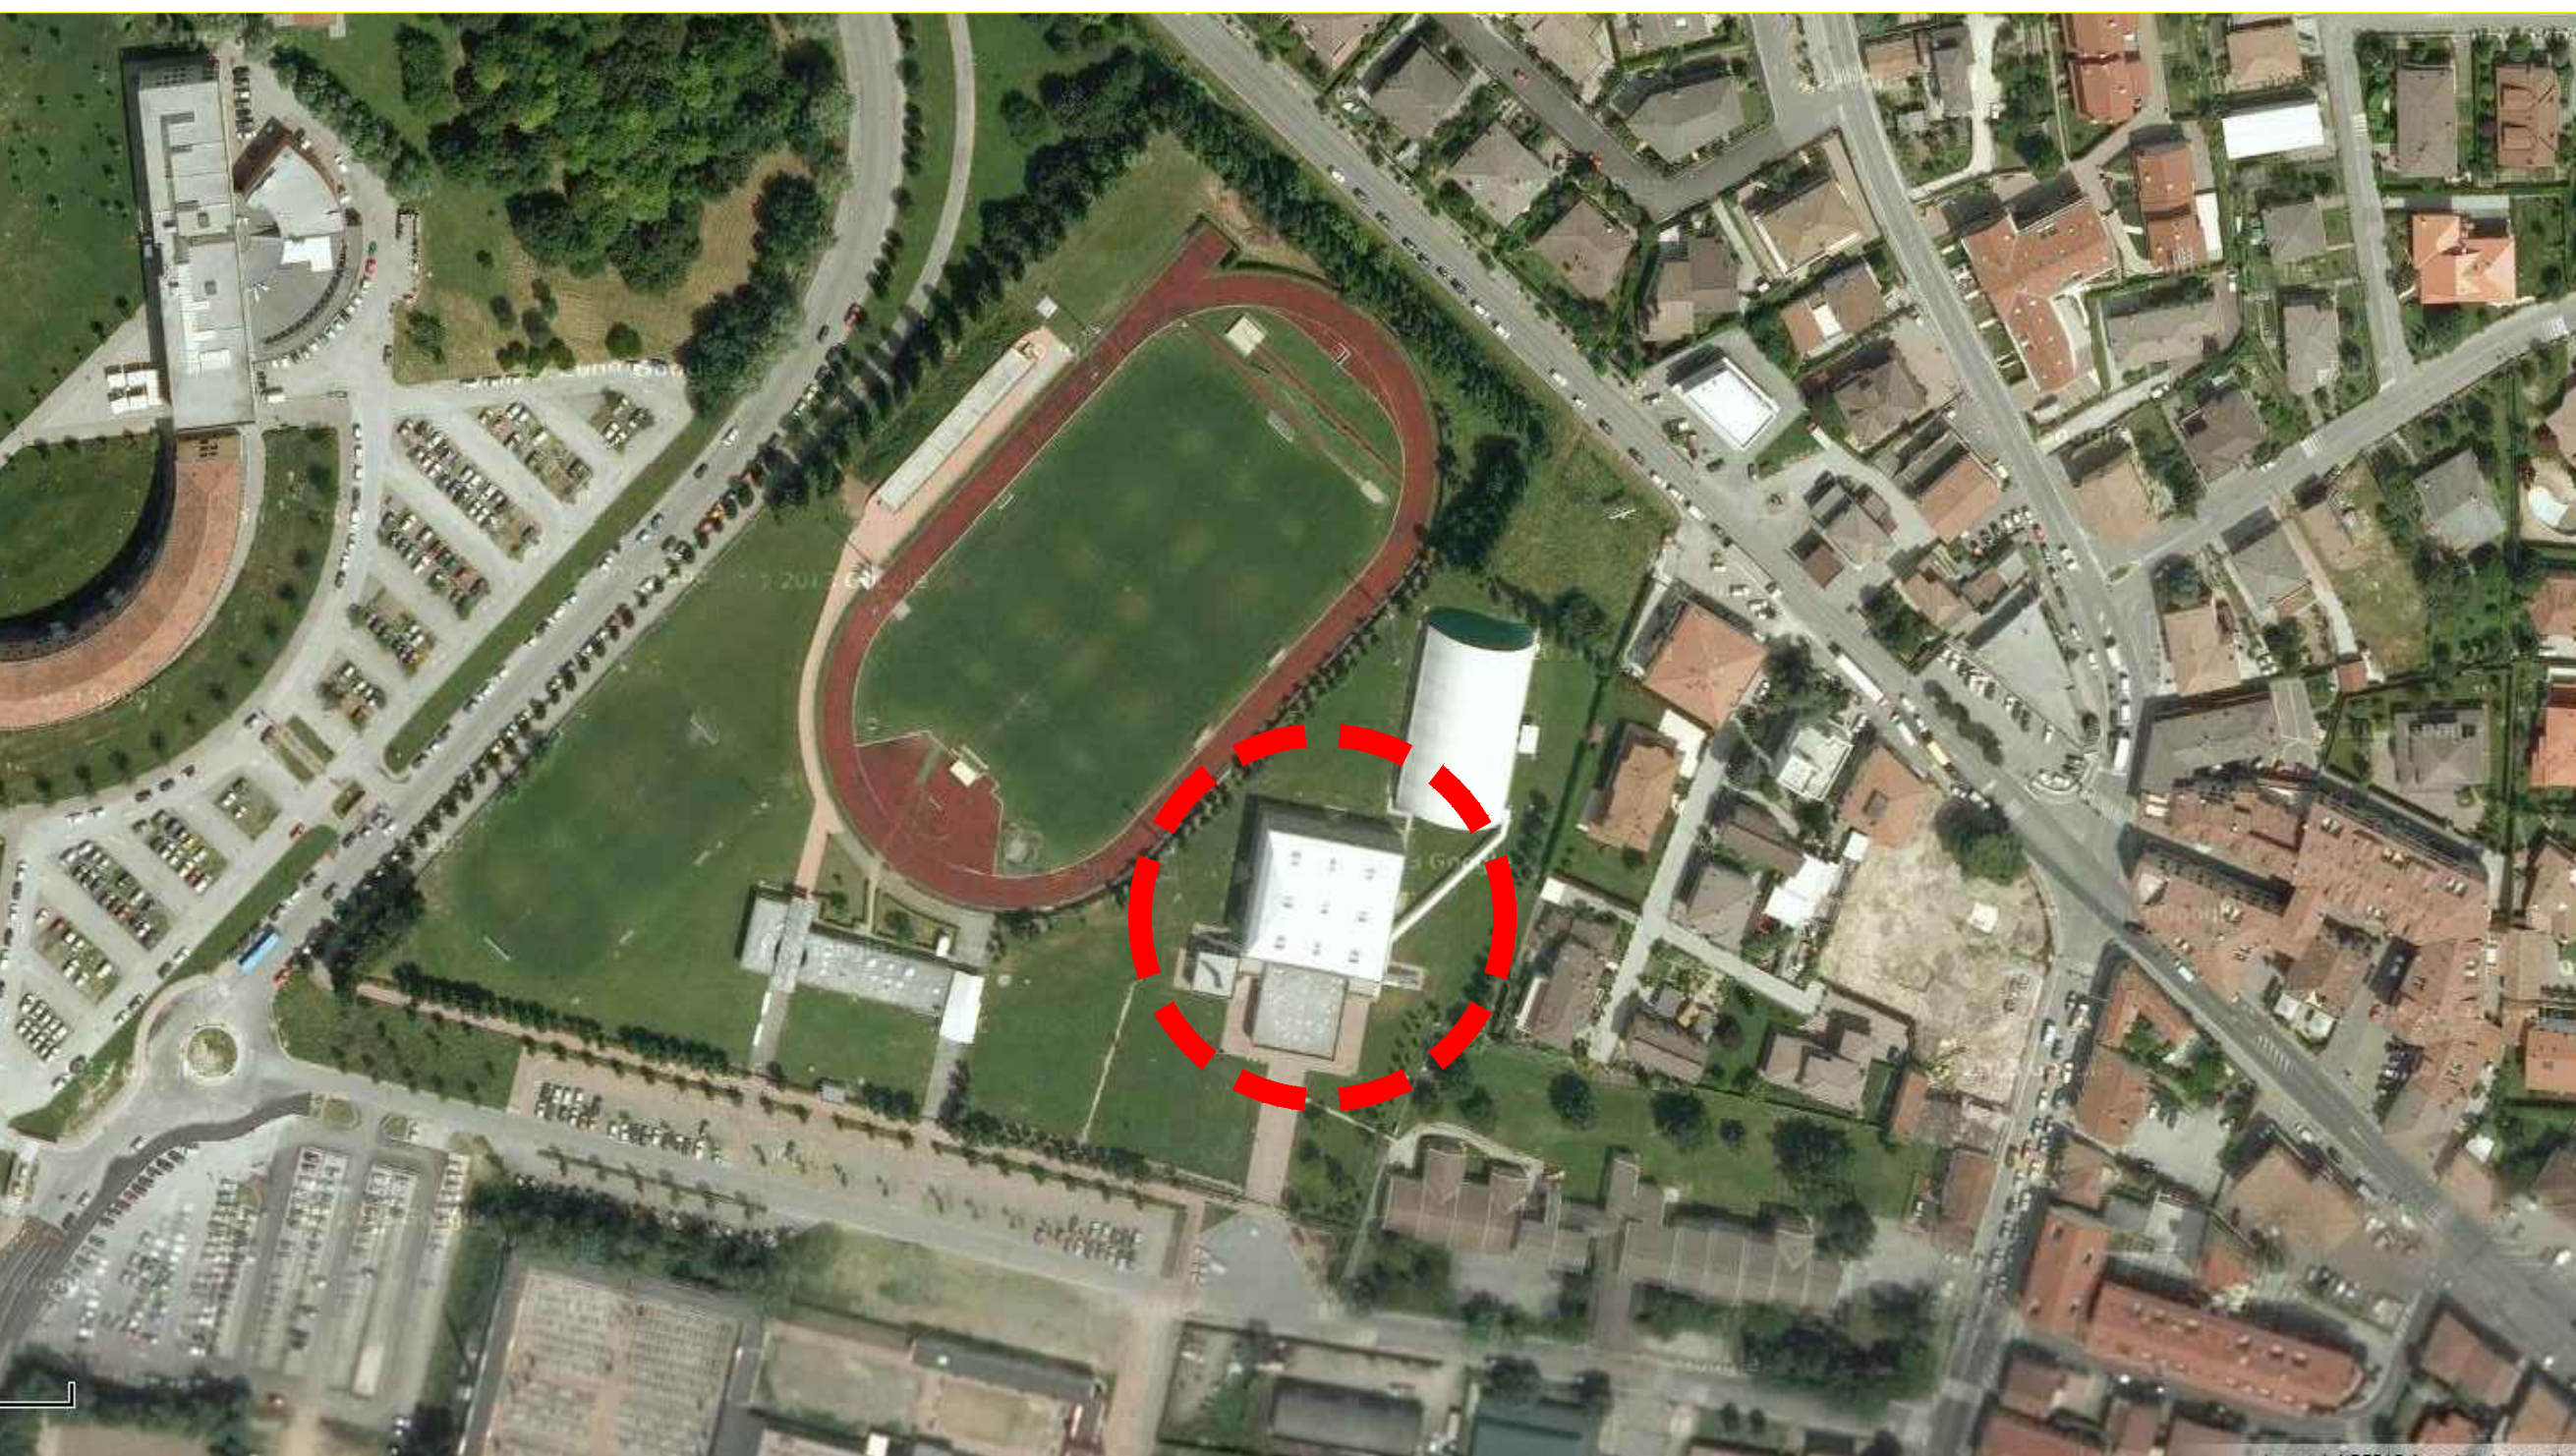

VISTA AEREA — AMBITO D'INTERVENTO