COMUNE DI LEGNARO
Provincia di Padova (PD)

"RISTRUTTURAZIONE CON MESSA A NORMA DEGLI IMPIANTI SPORTIVI COMUNALI"

PROGETTO ESECUTIVO

PROSPETTI - STATO ATTUALE

PROGETTAZIONE

ARCH. GABRIELE BASSI

Via Monte Suello, n° 4 - 35138 PADOVA - Tel. e Fax: 0498725997 - mail: studiobgf@gmail.com

17

LEGNARO, Aprile 2017.

La proprietà di questo disegno è riservata a termini di Legge con divieto di riprodurlo o di renderlo comunque noto a terzi senza la preventiva autorizzazione dei progettisti.

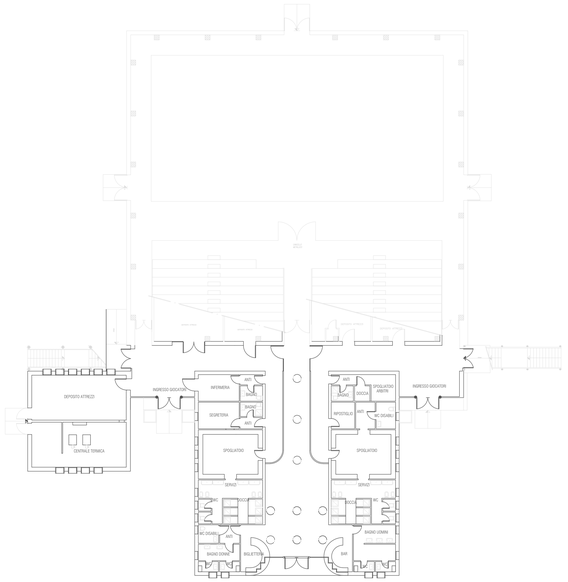

scala 1 : 100

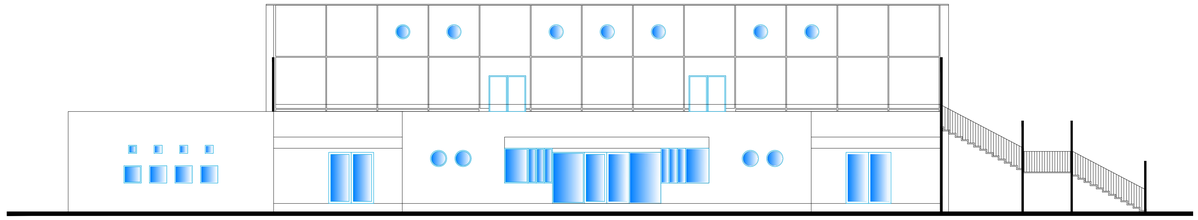

PROSPETTO SUD

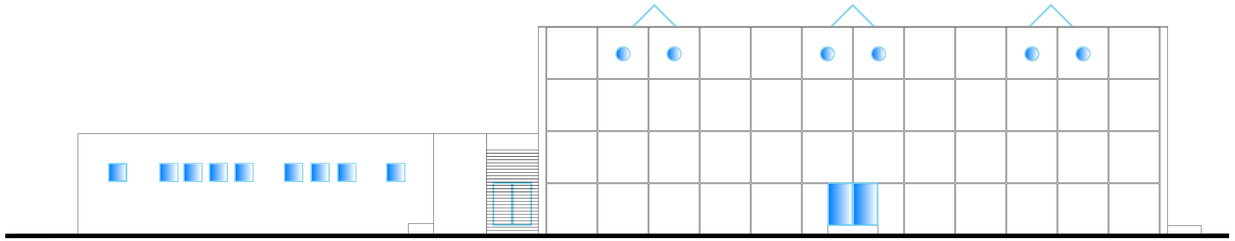

PROSPETTO EST - INVARIATO

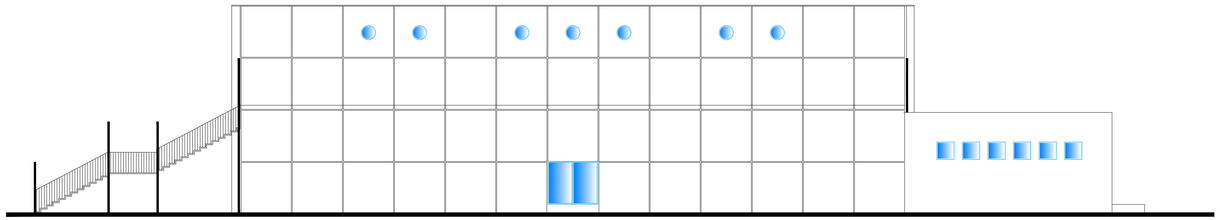

PROSPETTO NORD - INVARIATO

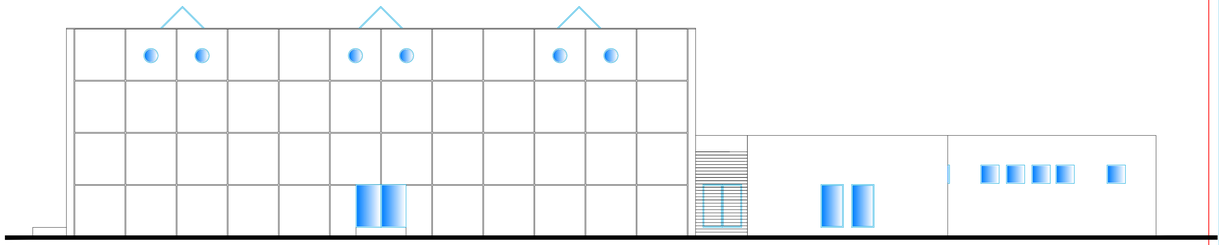

PROSPETTO OVEST - INVARIATO