


N= 500

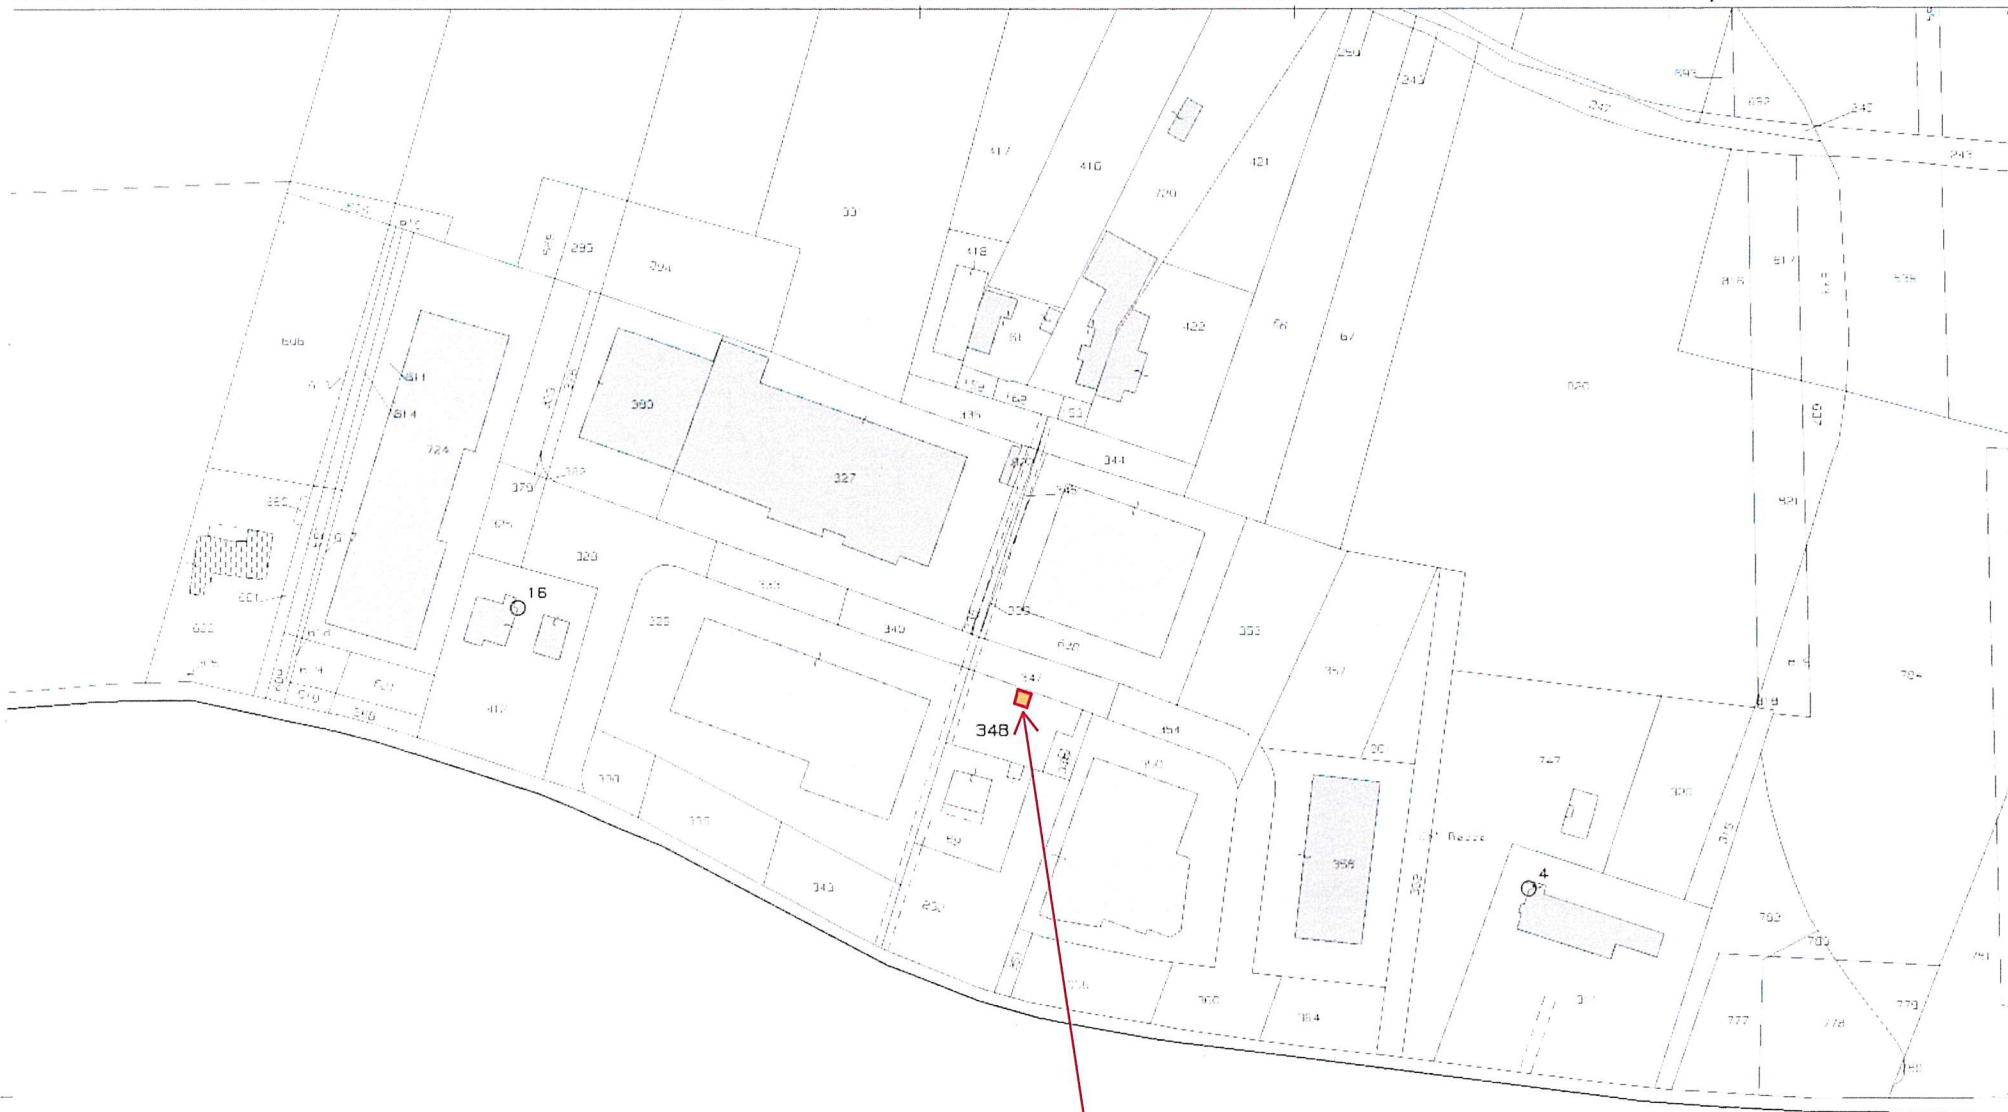

AREA IN CONCESSIONE PER IMPIANTO DI TELEFONIA  
(SUPERFICIE 42 mq, DIM. 6X7 m)

Comune: (PD) LEGNARO  
Foglio: 3  
Scala originale: 1:2000  
Dimensione cornice: 534.000 x 378.000 metufotcollo pratica T169727/2032  
24 Giu 2022 12:57:33

ALLEGATO : D