



STATO ATTUALE

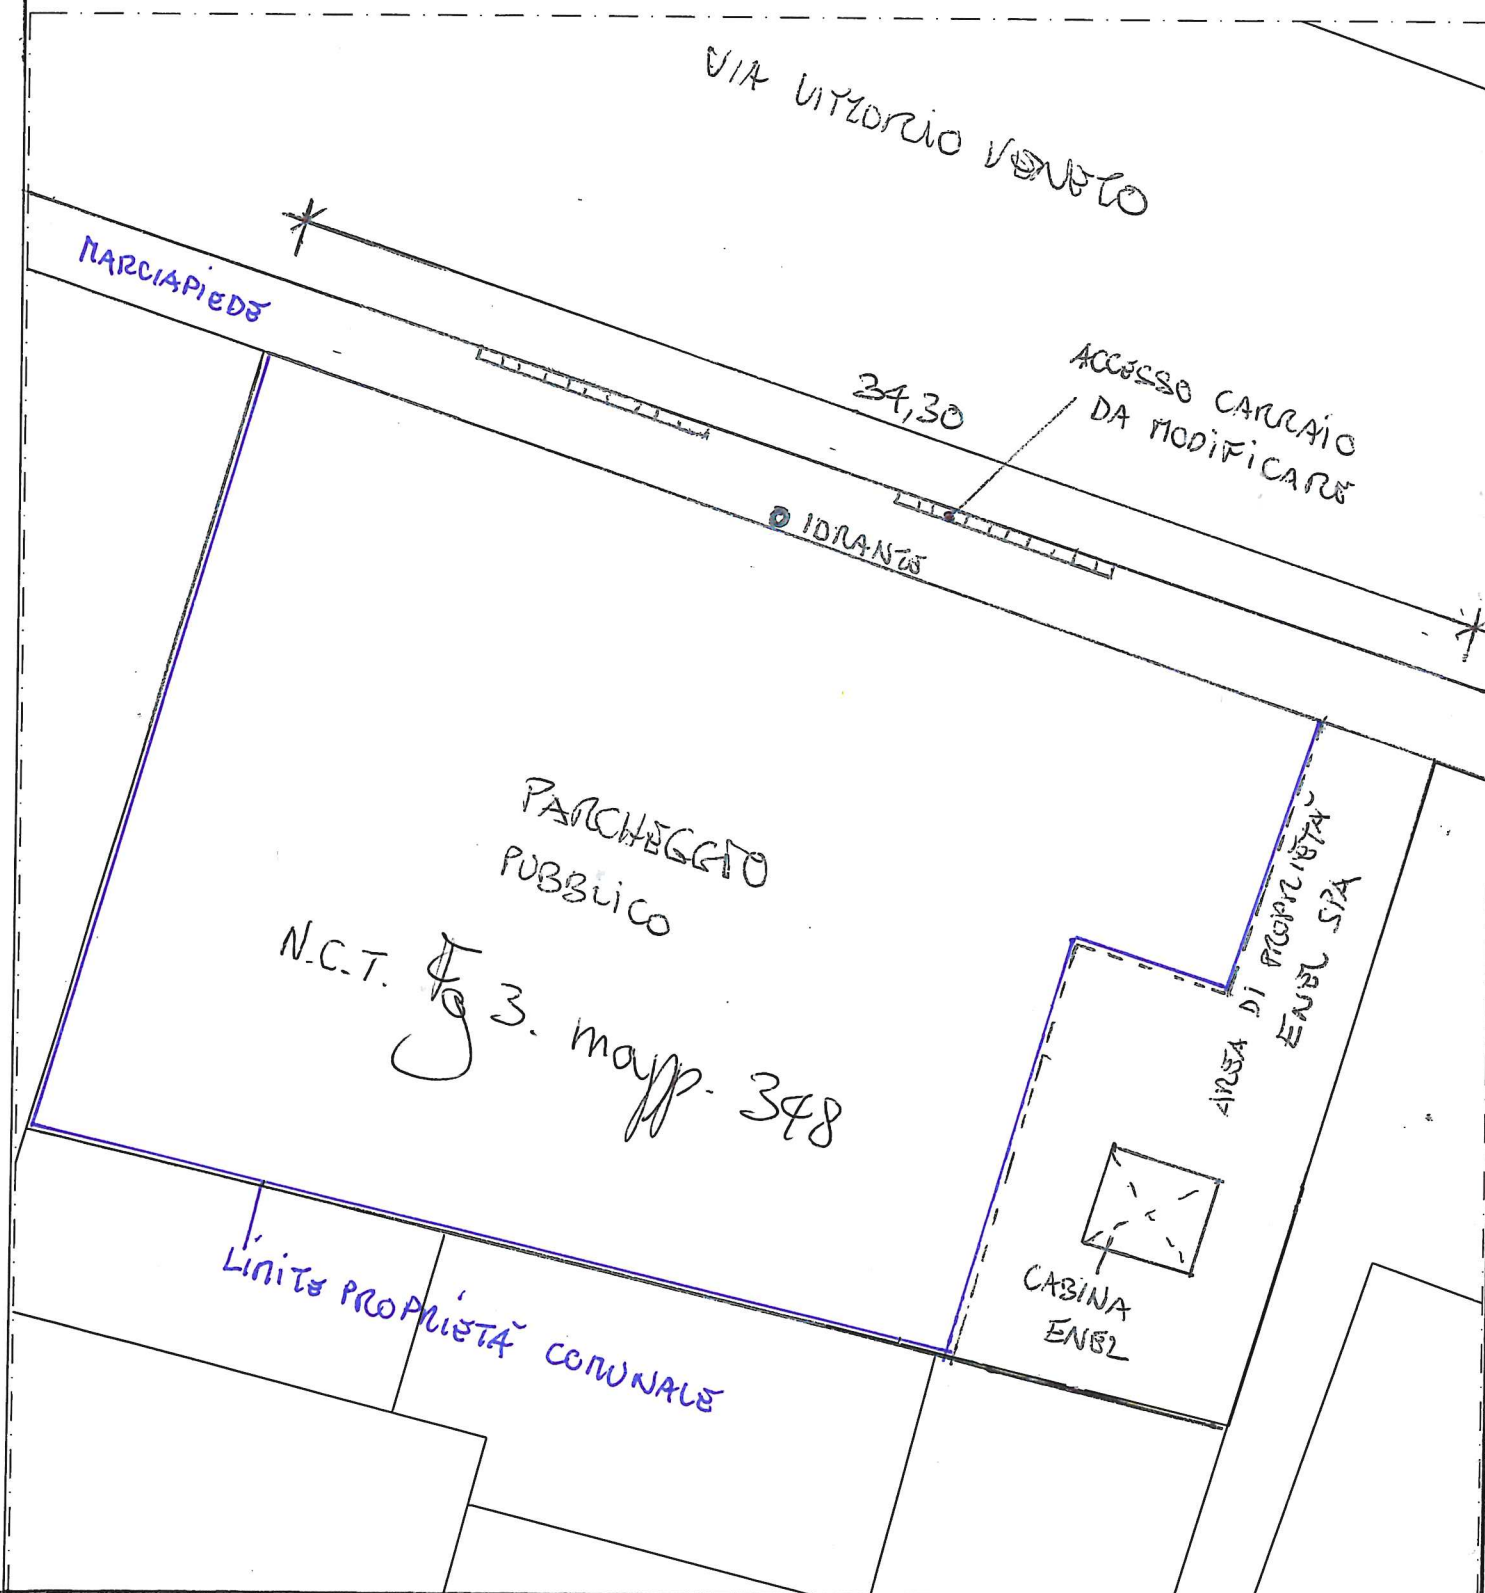

STATO DI PROGETTO

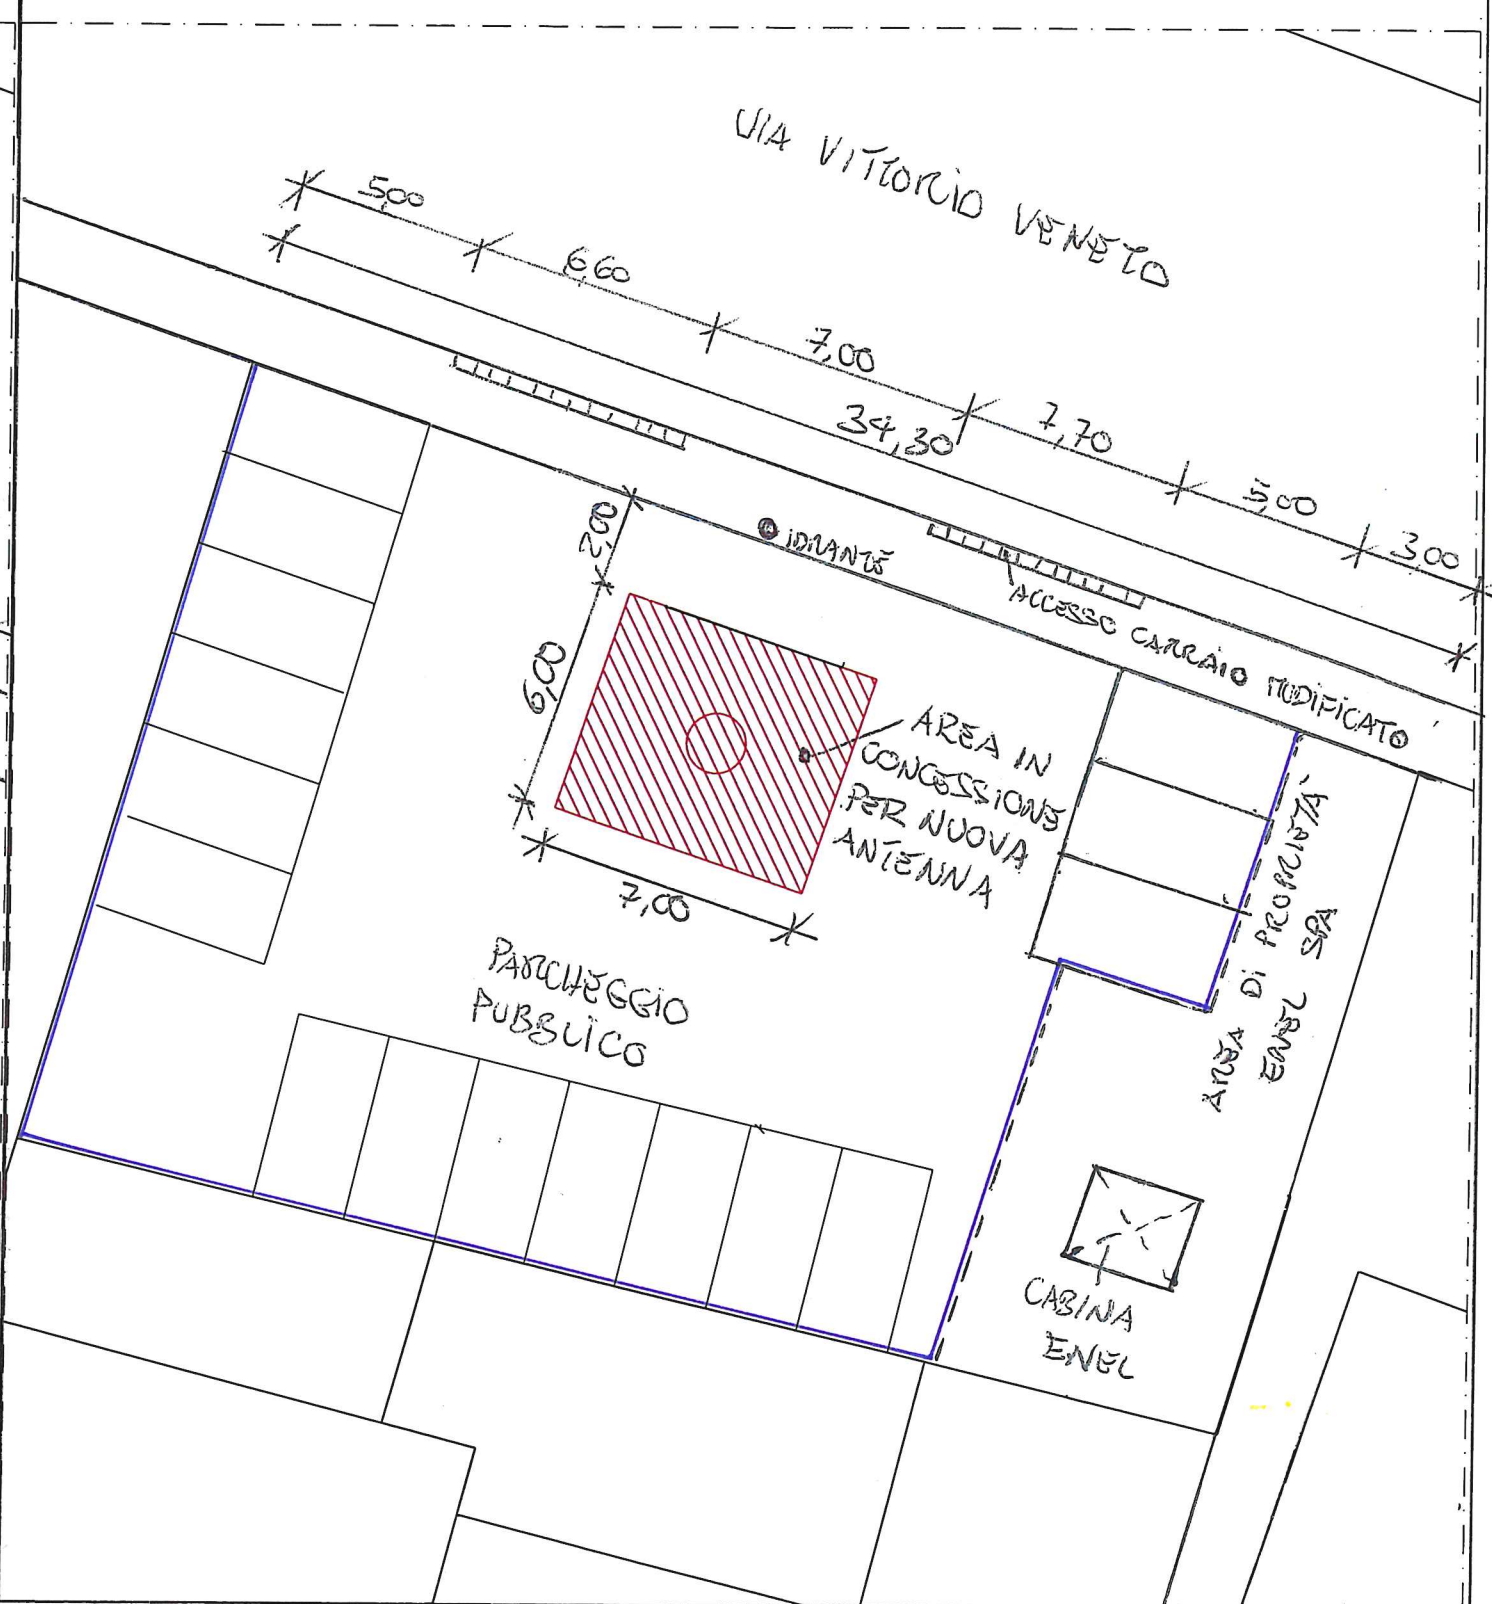

L'UFFICIO TECNICO
COMUNALE SETTORE 7°

IL RESPONSABILE DEL SETTORE 7°



COMUNE DI LEGNARO - PROV. PADOVA

PROGETTO PER CONCESSIONE AREA PUBBLICA PER INSTALLAZIONE
DI IMPIANTO DI TELEFONIA E STRUTTURE COMPLEMENTARI

TAVOLA
UNICA

ALLEGATO: E

- STATO ATTUALE
- STATO DI PROGETTO

LEGNARO - Luglio 2022

N.B. DISEGNO NON IN SCALA!