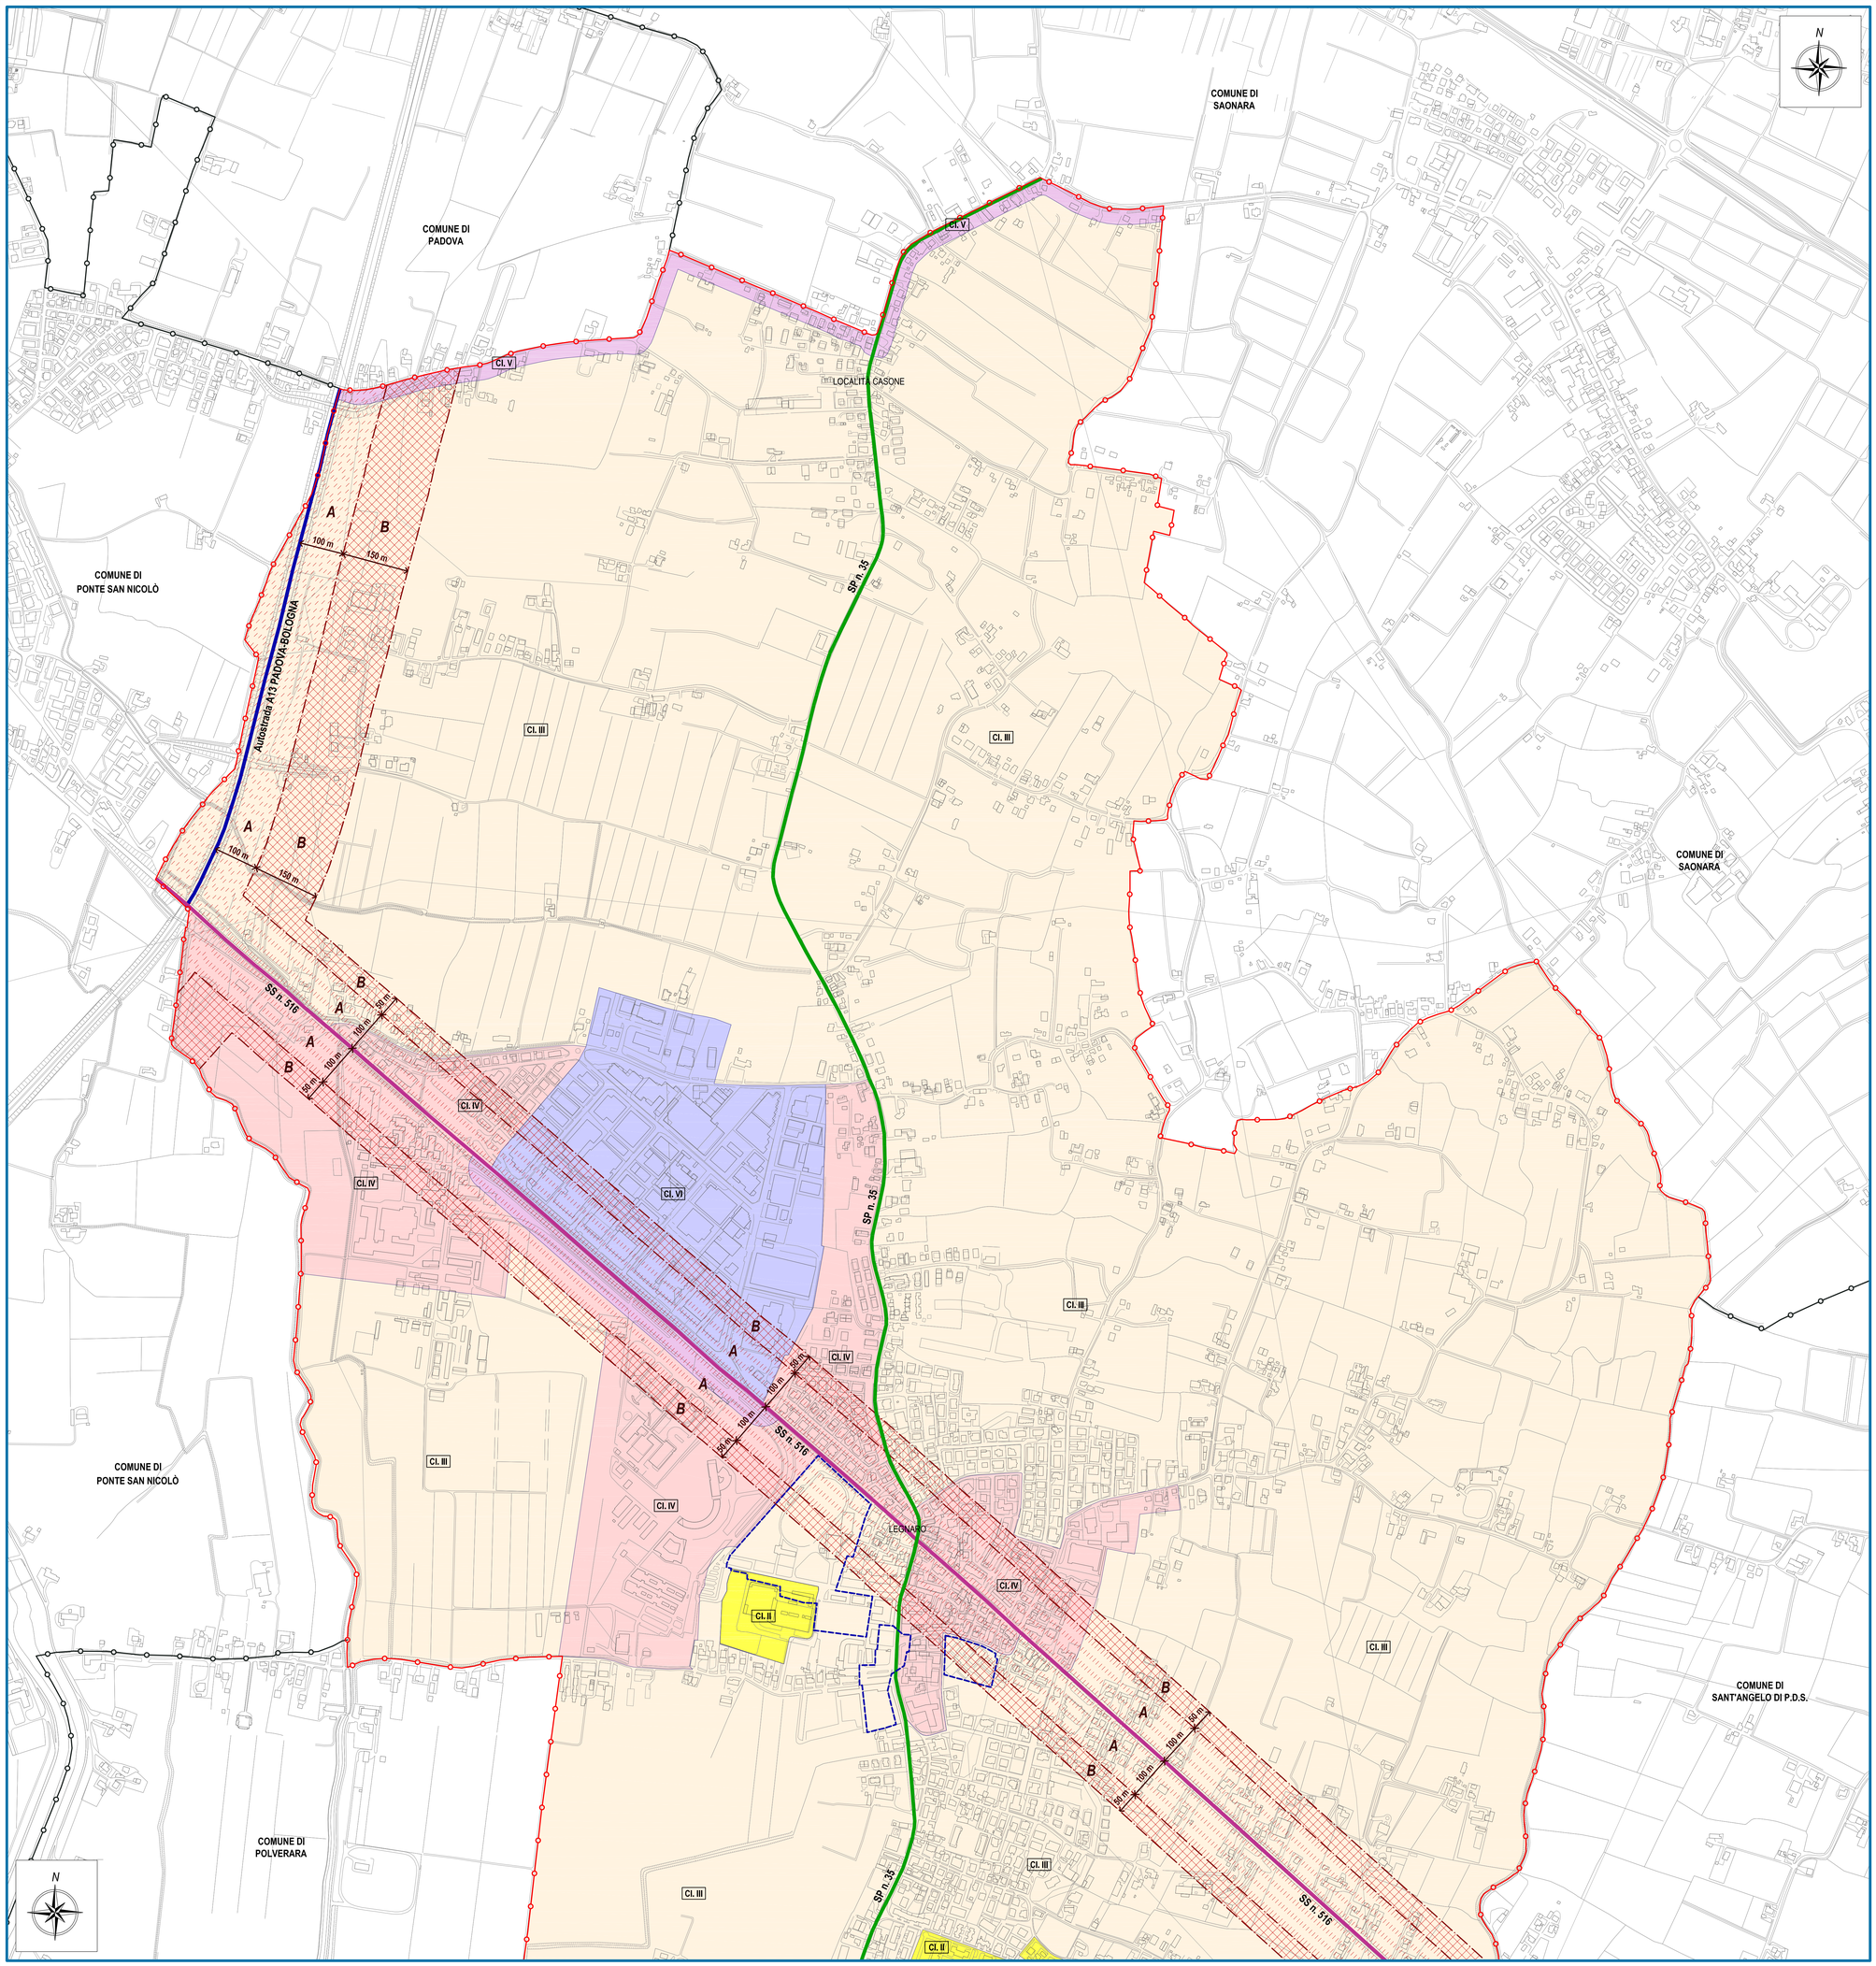

CARTOGRAFIA DELLA VARIANTE AL PIANO DI CLASSIFICAZIONE ACUSTICA DEL COMUNE DI LEGNARO
AMBITO TERRITORIALE: "LEGNARO NORD"

SCALA 1 : 5.000

LEGENDA

- Confini del Comune di Legnaro
- Altri confini comunali
- Aree destinate a manifestazioni
- Autostrada A13 PADOVA-BOLOGNA (strada esistente tipo A)
- Strada extraurbana secondaria (strada esistente tipo C, sottotipo Cb)
- Strada urbana di quartiere (strada esistente tipo E)
- A — Strade esistenti - Fasce di pertinenza acustica "A"
- B — Strade esistenti - Fasce di pertinenza acustica "B"

CLASSI DI DESTINAZIONE D'USO DEL TERRITORIO DI CUI ALLA "TABELLA A" DEL DPCM 14/11/1997

- CLASSE I — *Aree particolarmente protette*
- CLASSE II — *Aree destinate ad uso prevalentemente residenziale*
- CLASSE III — *Aree di tipo misto*
- CLASSE IV — *Aree di intensa attività umana*
- CLASSE V — *Aree prevalentemente industriali*
- CLASSE VI — *Aree esclusivamente industriali*

LIMITI DI EMISSIONE, LIMITI ASSOLUTI DI IMMISSIONE E VALORI DI QUALITÀ AI SENSI DEL DPCM 14/11/1997

Tabella B: valori limite di emissione - Leq in dB(A) (art. 2 del DPCM 14/11/1997)

Classi di destinazione d'uso del territorio	Tempi di riferimento	
	Diurno (6.00 - 22.00)	Notturno (22.00 - 6.00)
CLASSE I	45	35
CLASSE II	50	40
CLASSE III	55	45
CLASSE IV	60	50
CLASSE V	65	55
CLASSE VI	65	65

Tabella C: valori limite assoluti di immissione - Leq in dB(A) (art. 3 del DPCM 14/11/1997)

Classi di destinazione d'uso del territorio	Tempi di riferimento	
	Diurno (6.00 - 22.00)	Notturno (22.00 - 6.00)
CLASSE I	50	40
CLASSE II	55	45
CLASSE III	60	50
CLASSE IV	65	55
CLASSE V	70	60
CLASSE VI	70	70

Tabella D: valori di qualità - Leq in dB(A) (art. 7 del DPCM 14/11/1997)

Classi di destinazione d'uso del territorio	Tempi di riferimento	
	Diurno (6.00 - 22.00)	Notturno (22.00 - 6.00)
CLASSE I	47	37
CLASSE II	52	42
CLASSE III	57	47
CLASSE IV	62	52
CLASSE V	67	57
CLASSE VI	70	70

LIMITI DI IMMISSIONE DEL RUMORE DA TRAFFICO VEICOLARE ALL'INTERNO DELLE FASCE DI PERTINENZA ACUSTICA DI STRADE ESISTENTI (tipo C, E ed F), AI SENSI DEL DPR n. 142/2004

Allegato 1 del DPR n. 142/2004 - Tabella 2 (strade esistenti e assimilabili)

TIPO DI STRADA (secondo codice della strada)	SOTTOTIPI A FINI ACUSTICI (secondo Norme CNR80 e direttive PUT)	Ampiezza fascia di pertinenza acustica (m)	Scuole*, ospedali, case di cura e di riposo		Altri ricettori	
			Diurno dB(A)	Notturno dB(A)	Diurno dB(A)	Notturno dB(A)
A - autostrada		100 (fascia A)	50	40	70	60
		150 (fascia B)			65	55
C - extraurbana secondaria	Cb (tutte le altre strade extraurbane secondarie)	100 (fascia A)	50	40	70	60
		50 (fascia B)			65	55
E - urbana di quartiere		30	Definiti dai Comuni, nel rispetto dei valori riportati in tabella C allegata al D.P.C.M. in data 14 novembre 1997 e comunque in modo conforme alla zonizzazione acustica delle aree urbane, come previsto dall'art. 6, comma 1, lettera a), della legge n. 447 del 1995.			
F - locale		30				

REGIONE VENETO
PROVINCIA DI PADOVA
COMUNE DI LEGNARO

VARIANTE AL PIANO DI CLASSIFICAZIONE ACUSTICA COMUNALE

ai sensi di
LEGGE 26 ottobre 1995, n. 447
Decreto del Presidente del Consiglio dei Ministri 14 novembre 1997
Decreto del Presidente della Repubblica 30 marzo 2004, n. 142
Legge Regionale 13 aprile 2001, n. 11
Delibera della Giunta Regionale 21 Settembre 1993, n. 4313
Piano di Classificazione Acustica del Comune di Legnaro, approvato con D.C.C. n. 4/2007

ESTREMI DI ADOZIONE / APPROVAZIONE :

Adottato con Delibera del Consiglio Comunale n. del / /
Approvato con Delibera del Consiglio Comunale n. del / /

Elaborato C

Cartografia della Variante al Piano di Classificazione Acustica Comunale

LEGNARO NORD

DATA: 8 marzo 2018
SCALA: 1 : 5.000

Il tecnico incaricato:

ING. MASSIMILIANO SCARPA

Tecnico Competente in Acustica Ambientale ai sensi dell'art. 2, comma 6 della Legge 26 ottobre 1995, n. 447 "Legge quadro sull'inquinamento acustico"

Via Scaramuzza, 99 - 30174 Venezia Zelarino
Tel./fax 041 546 25 09 - Cell. 328 0353746
Email: m.scarpa@imsprogetti.it
Pec: ing.massimilianoscarpa@pec.it
www.imsprogetti.it

Documento firmato digitalmente
ai sensi del D. Lgs. n. 73/2005

ELENCO ELABORATI:

- ☐ **Elaborato A** - Relazione generale della Variante al Piano di Classificazione Acustica Comunale
- ☐ **Elaborato B** - Cartografia della Variante al Piano di Classificazione Acustica Comunale - QUADRO D'UNIONE in scala 1 : 10.000
- ☒ **Elaborato C** - Cartografia della Variante al Piano di Classificazione Acustica Comunale - LEGNARO NORD in scala 1 : 5.000
- ☐ **Elaborato D** - Cartografia della Variante al Piano di Classificazione Acustica Comunale - LEGNARO SUD in scala 1 : 5.000
- ☐ **Elaborato E** - Cartografia della Variante al Piano di Classificazione Acustica Comunale - CARTOGRAFIA COMPARATIVA in scala 1 : 10.000